

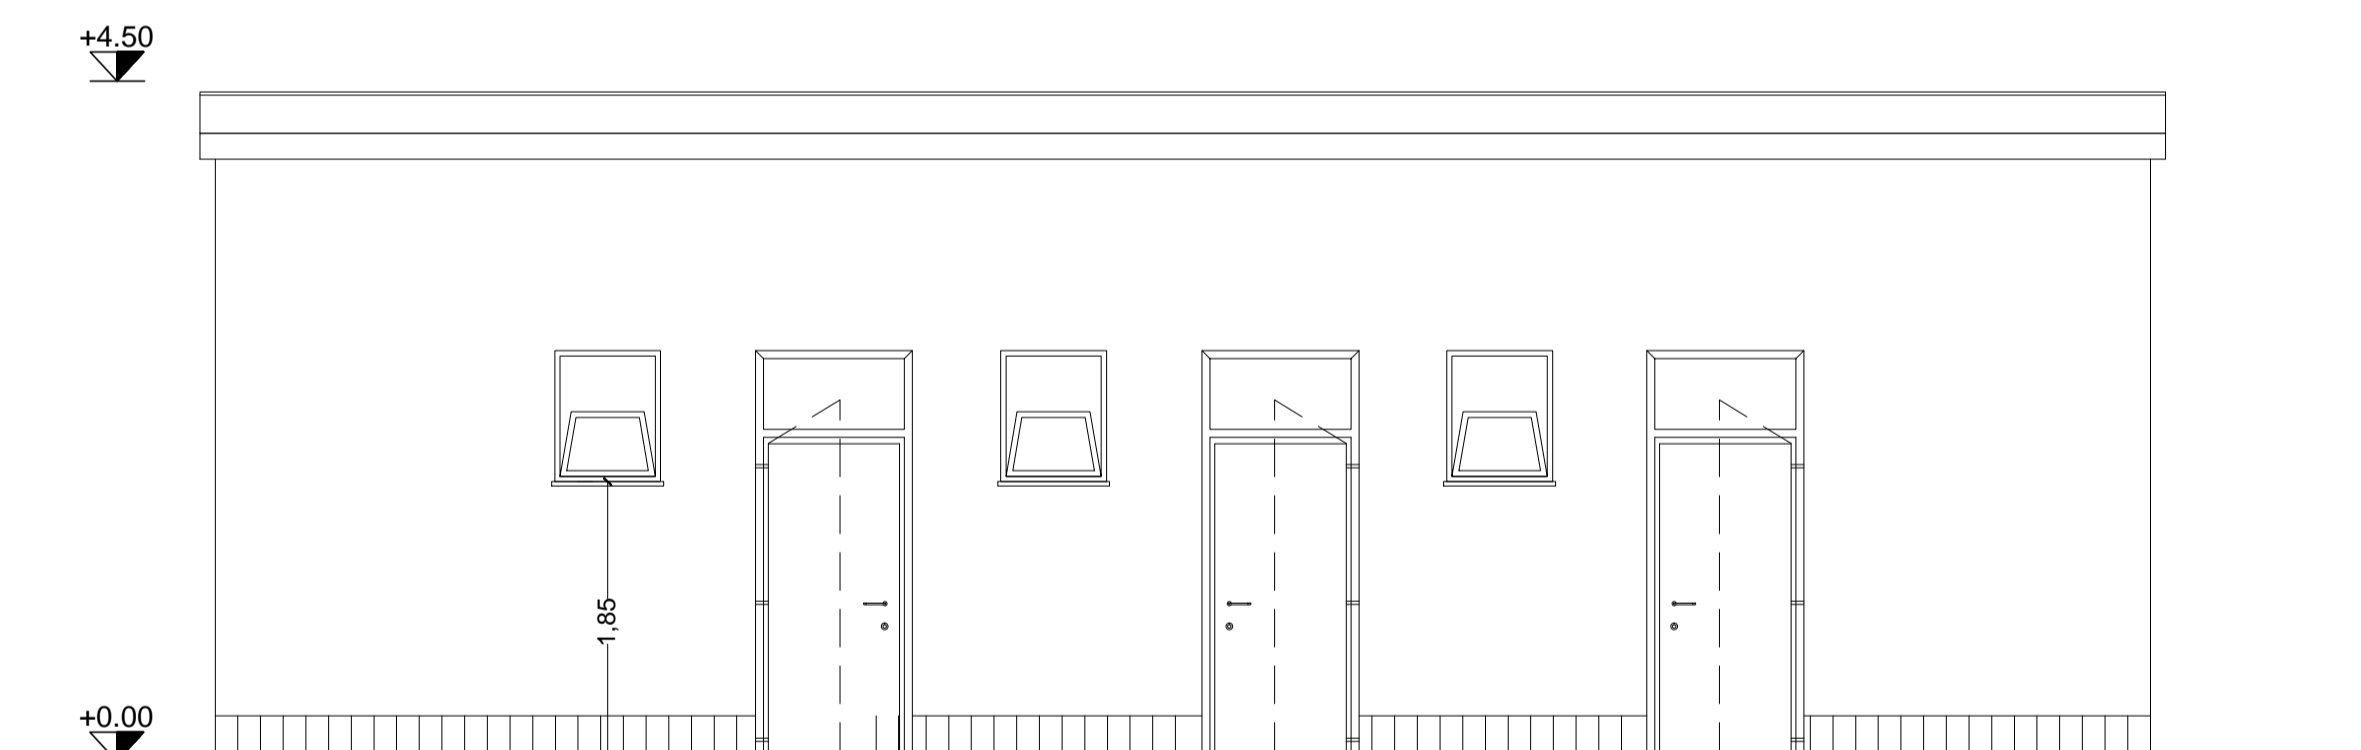


SPOGLIATOI ATLETI E GIUDICI DI GARA
PIANTA PIANO TERRA scala 1: 50


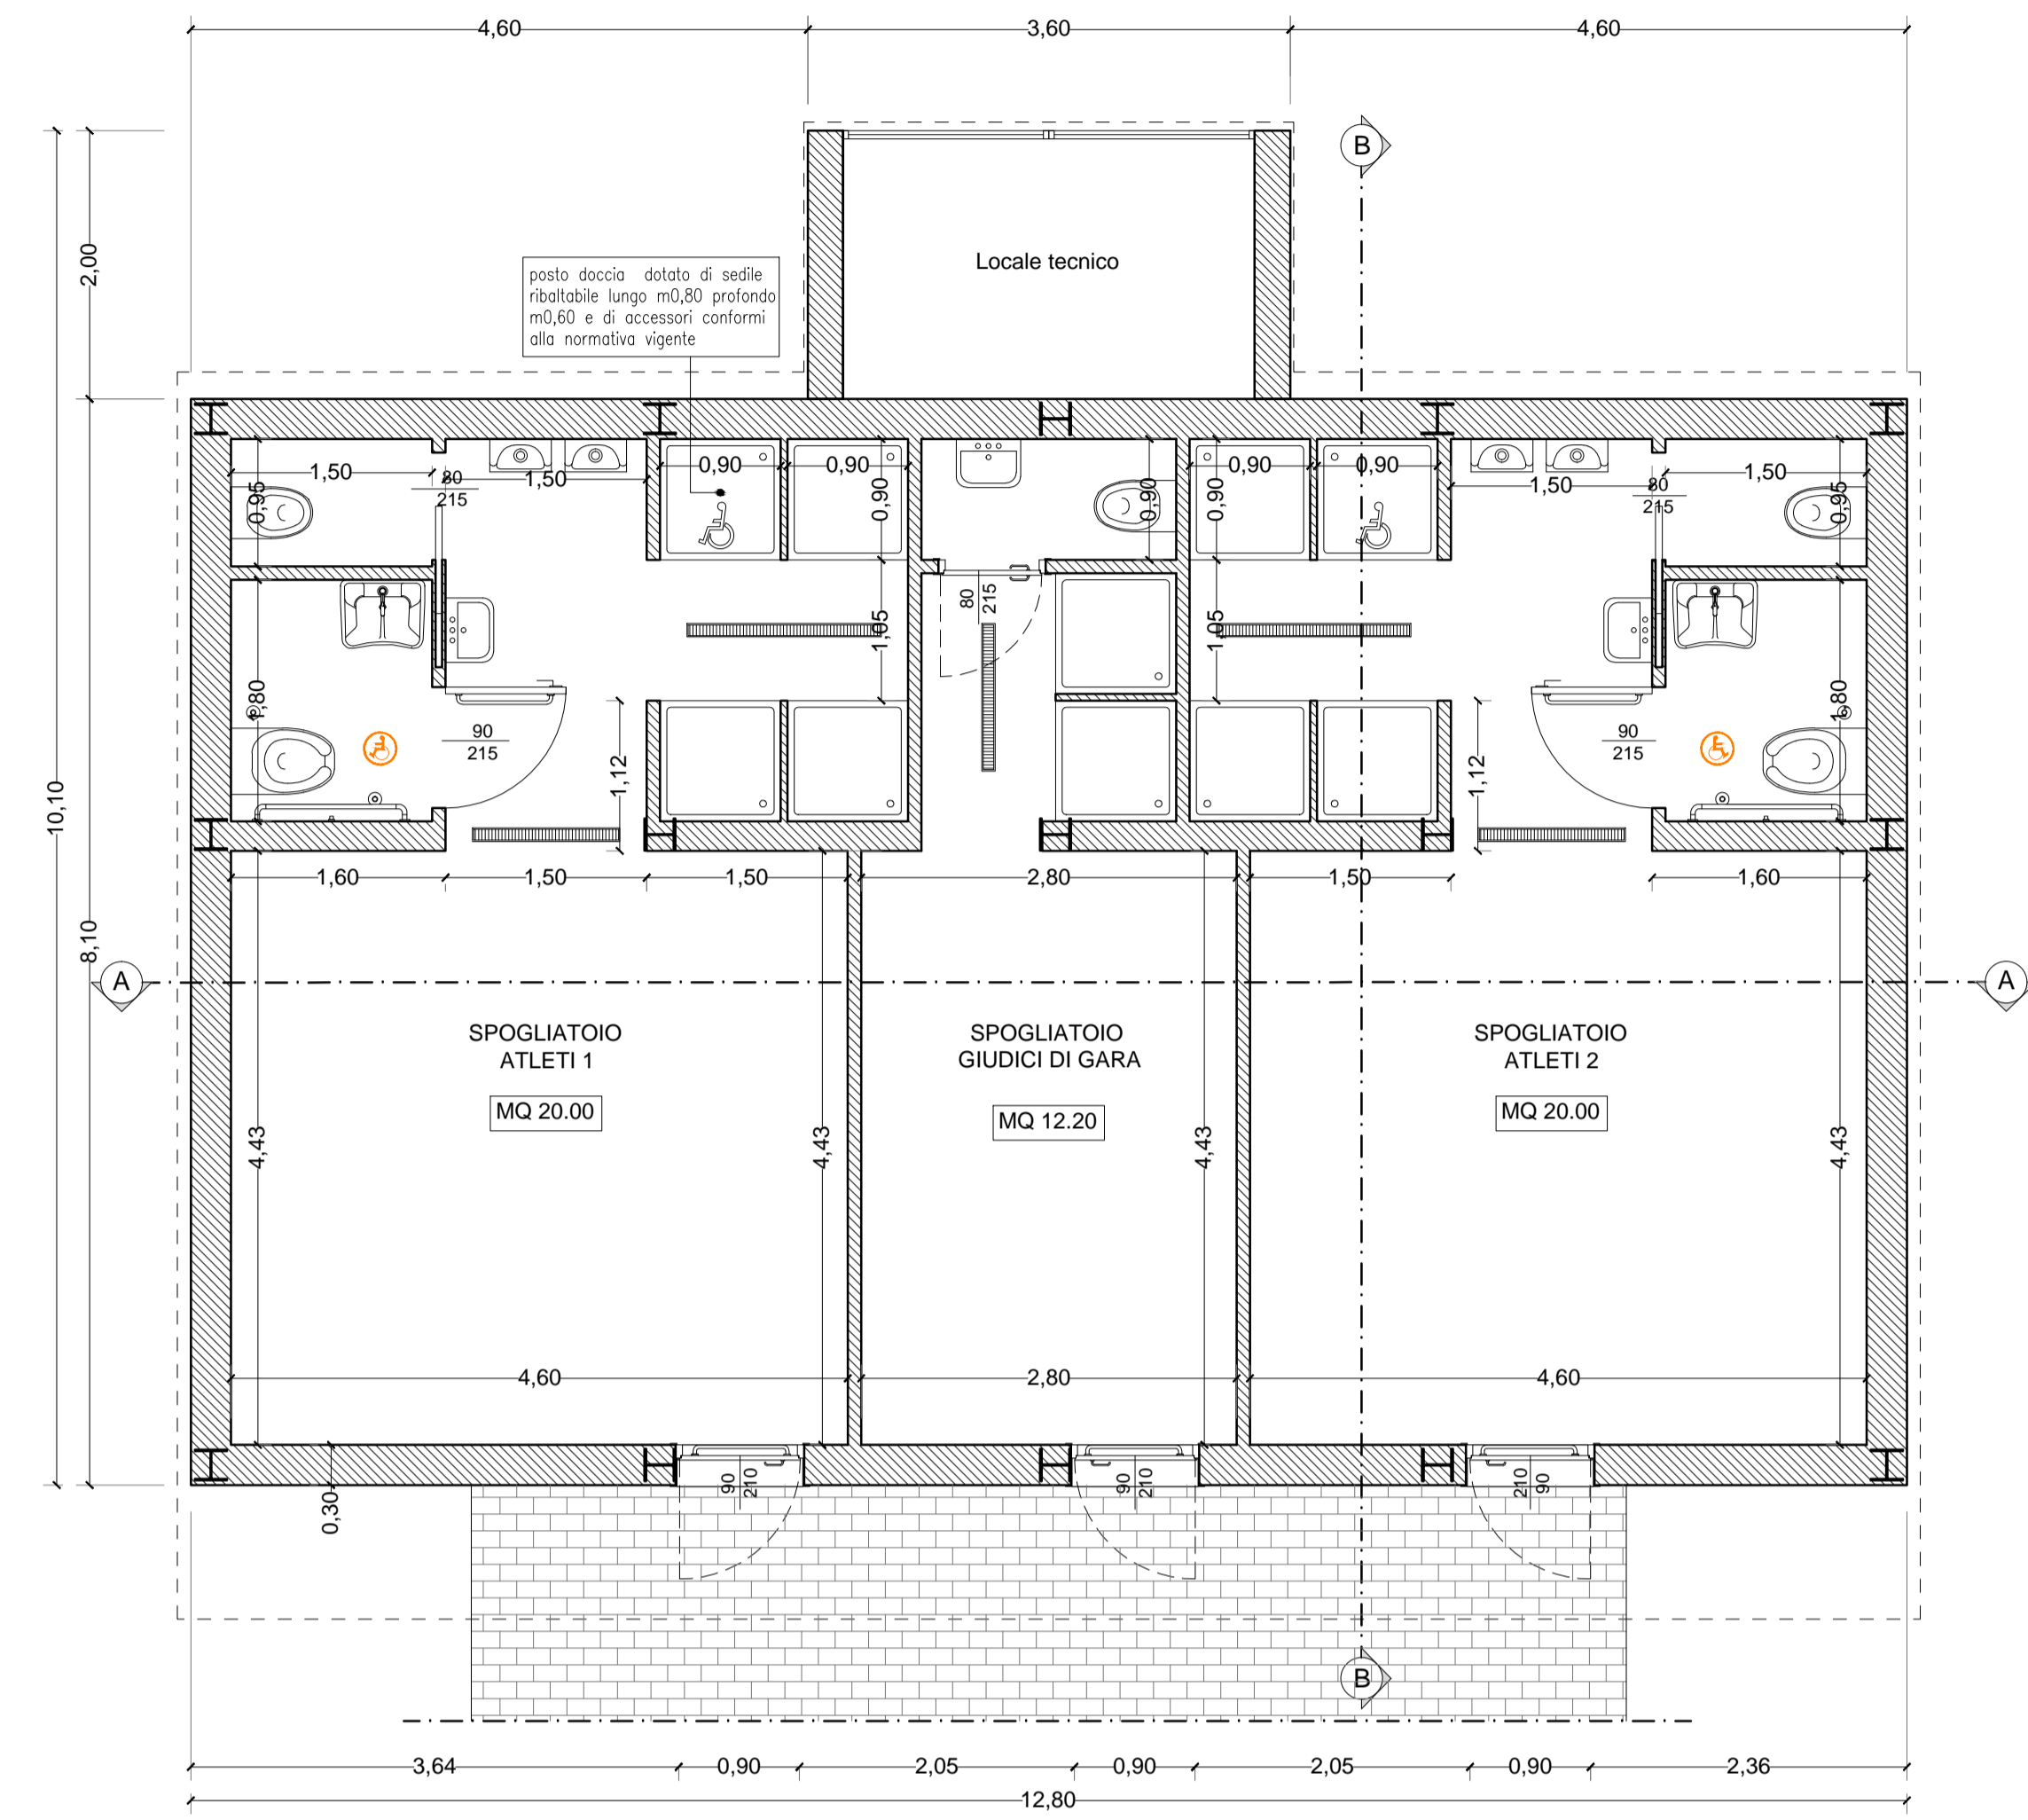


PROSPETTO SUD

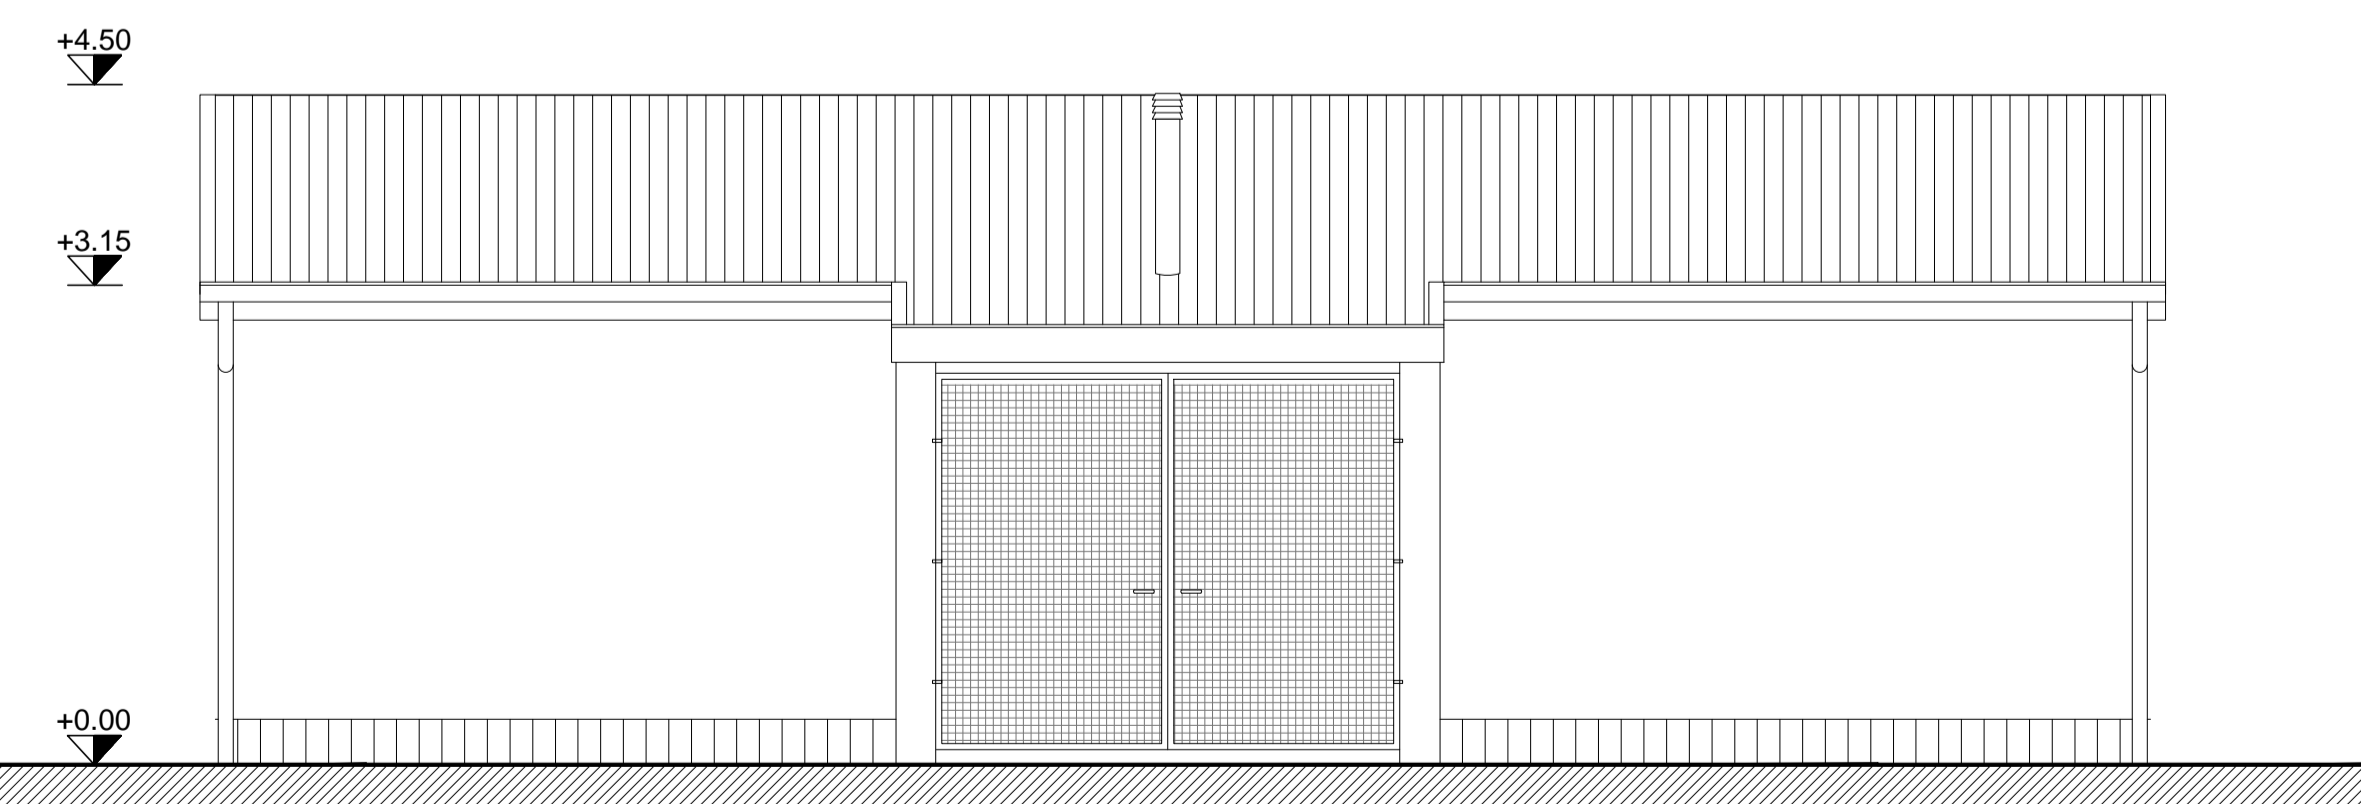


PROSPETTO NORD

SPOGLIATOI ATLETI E GIUDICI DI GARA
PIANTA DELLA FONDAZIONI scala 1: 50

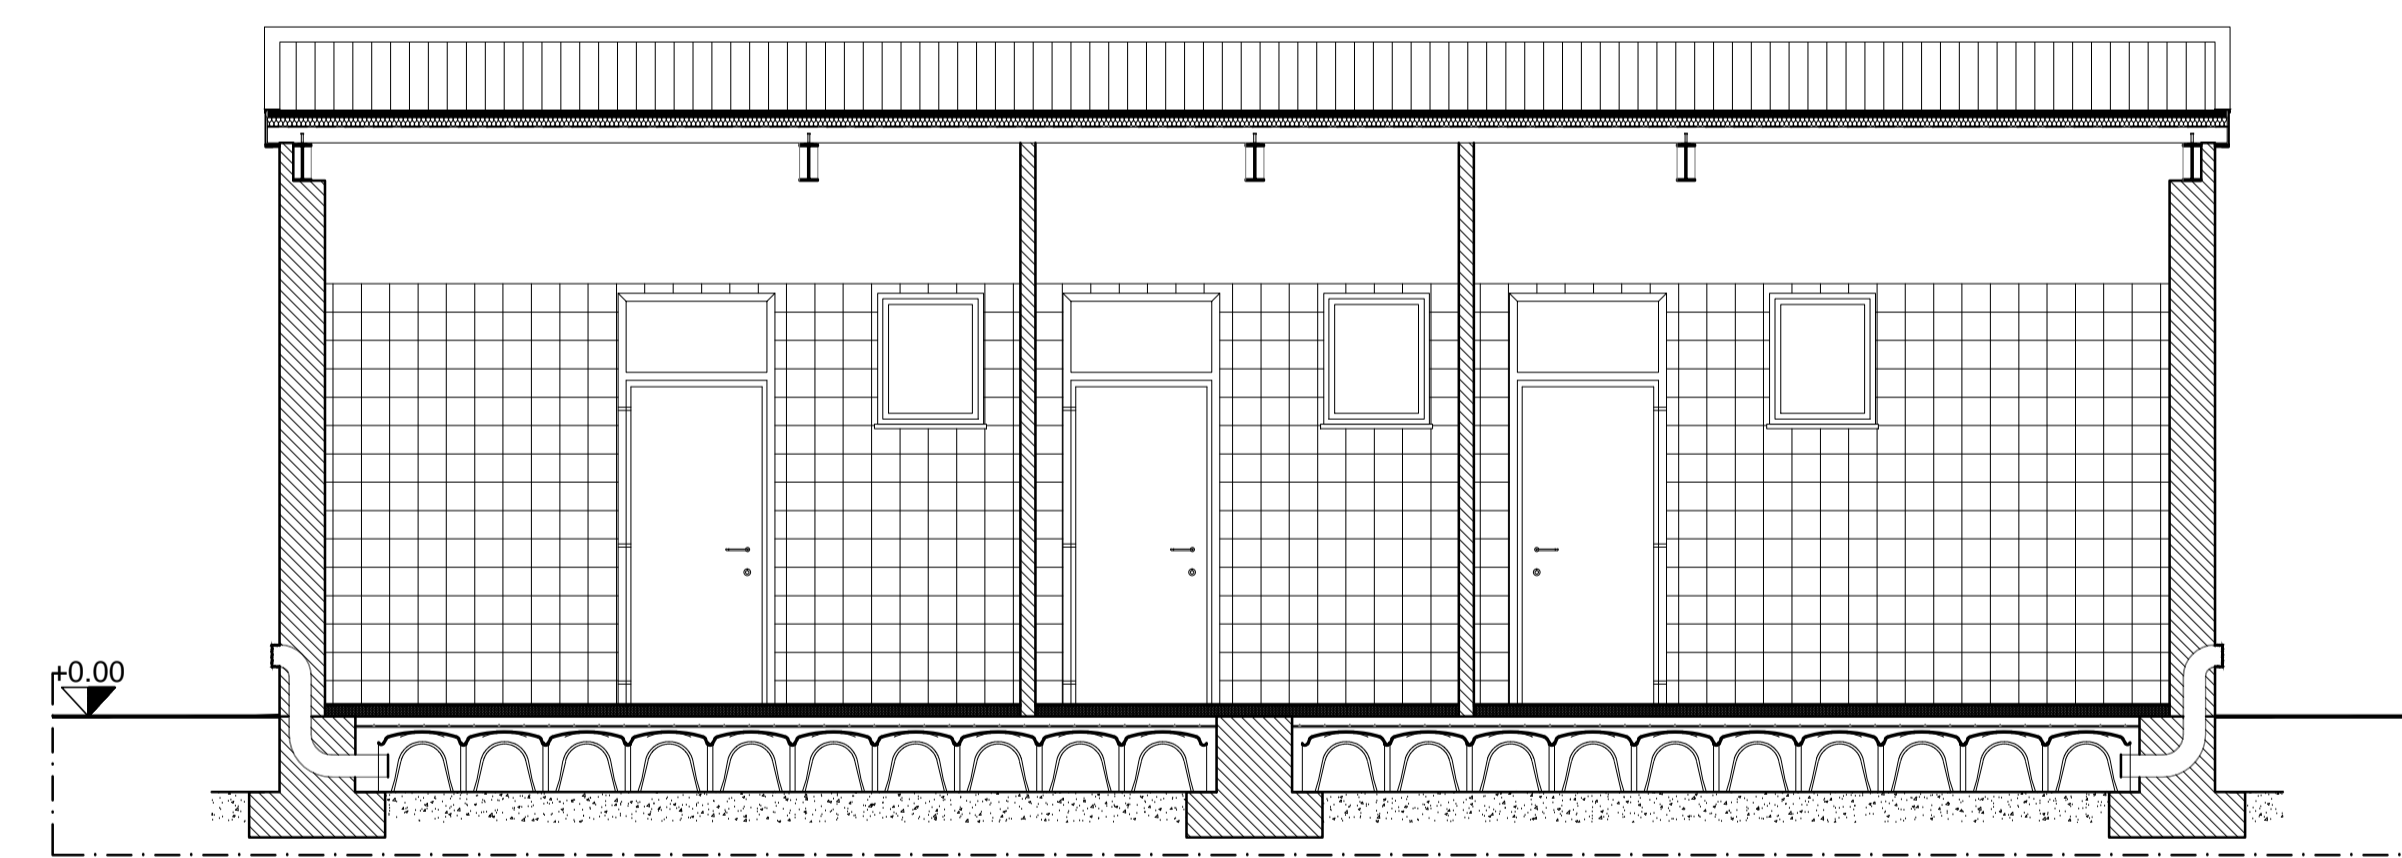
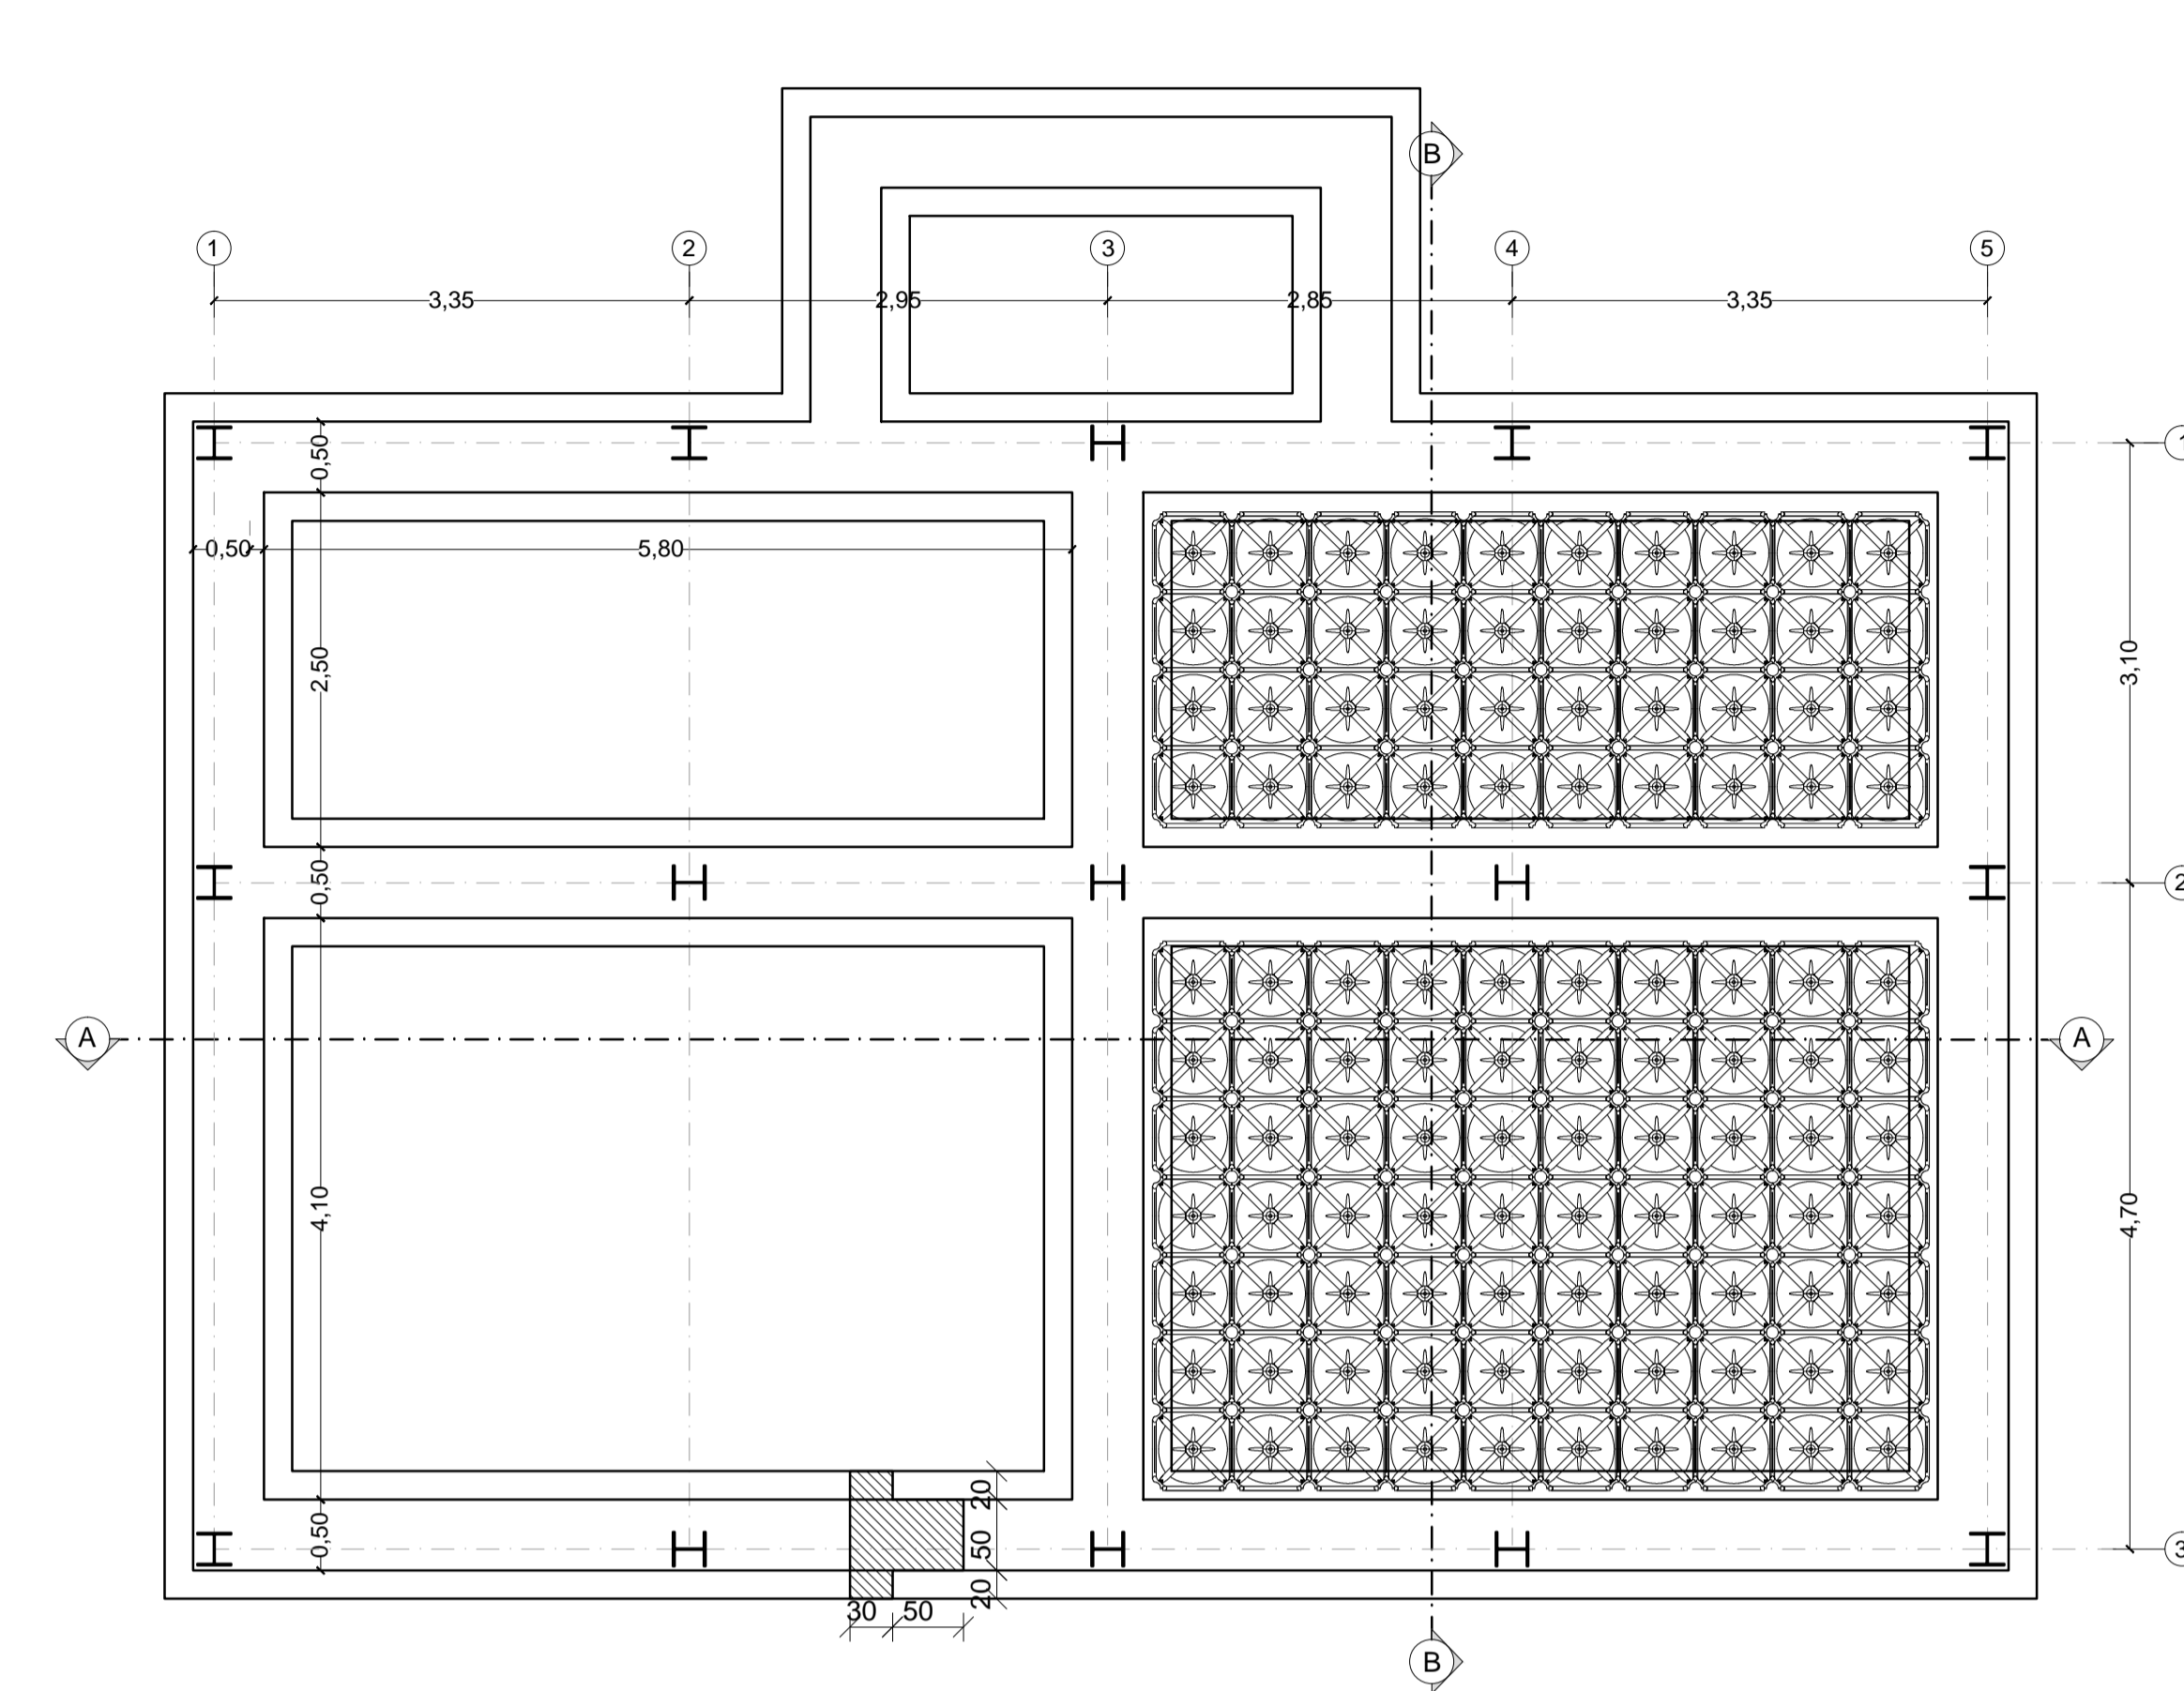


SEZIONE AA'

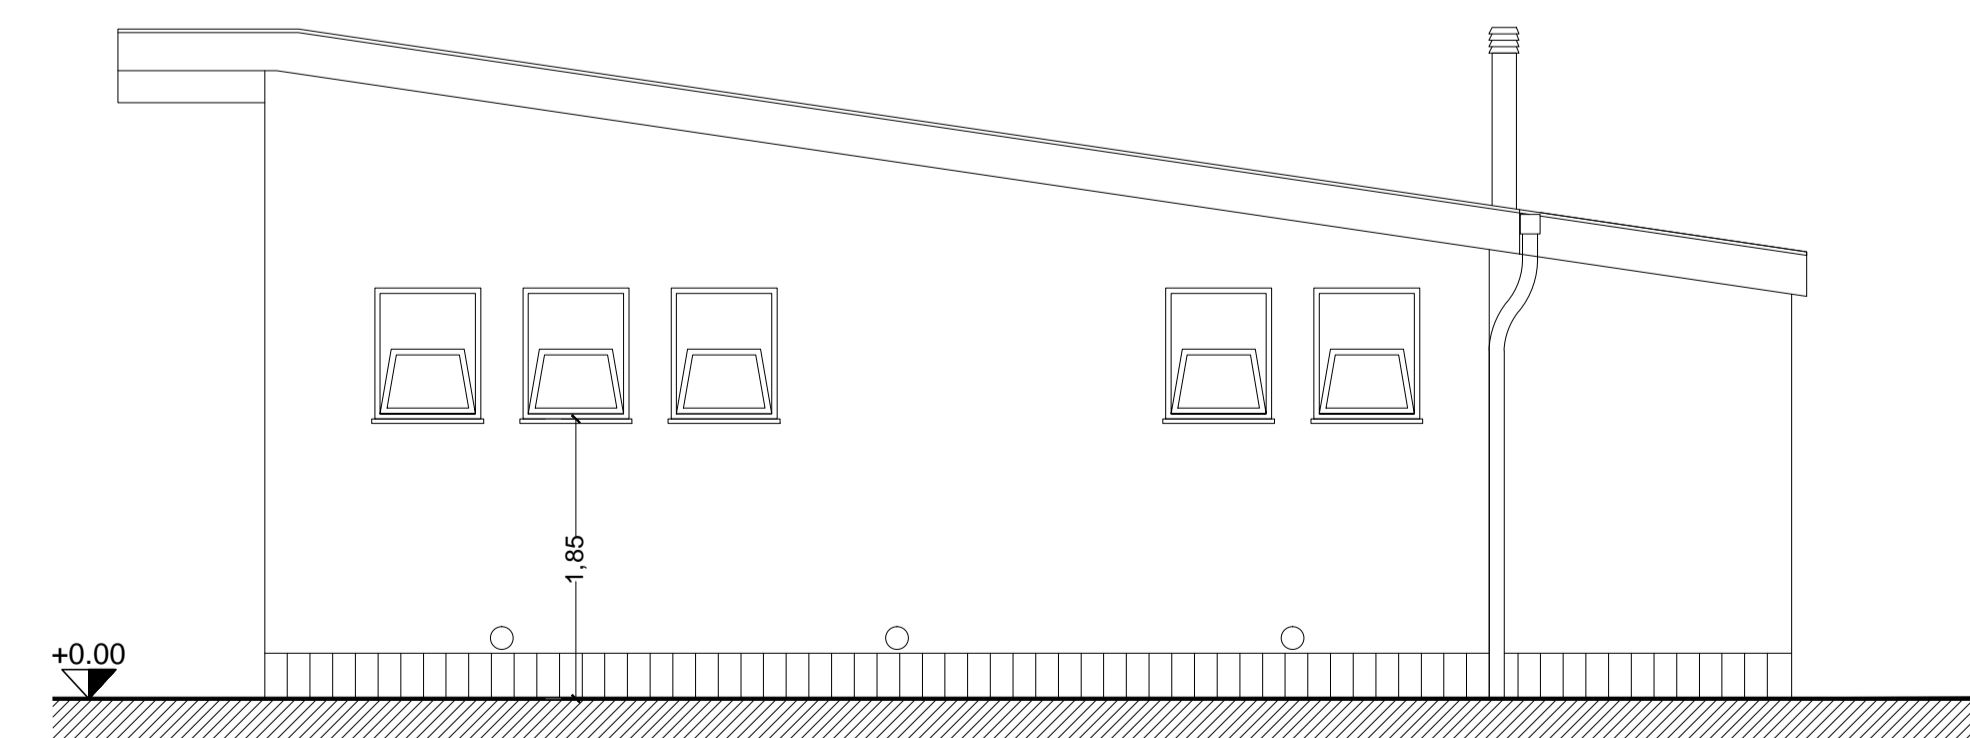


PROSPETTO EST

SPOGLIATOI ATLETI E GIUDICI DI GARA
PIANTA DELLA COPERTURA scala 1: 50

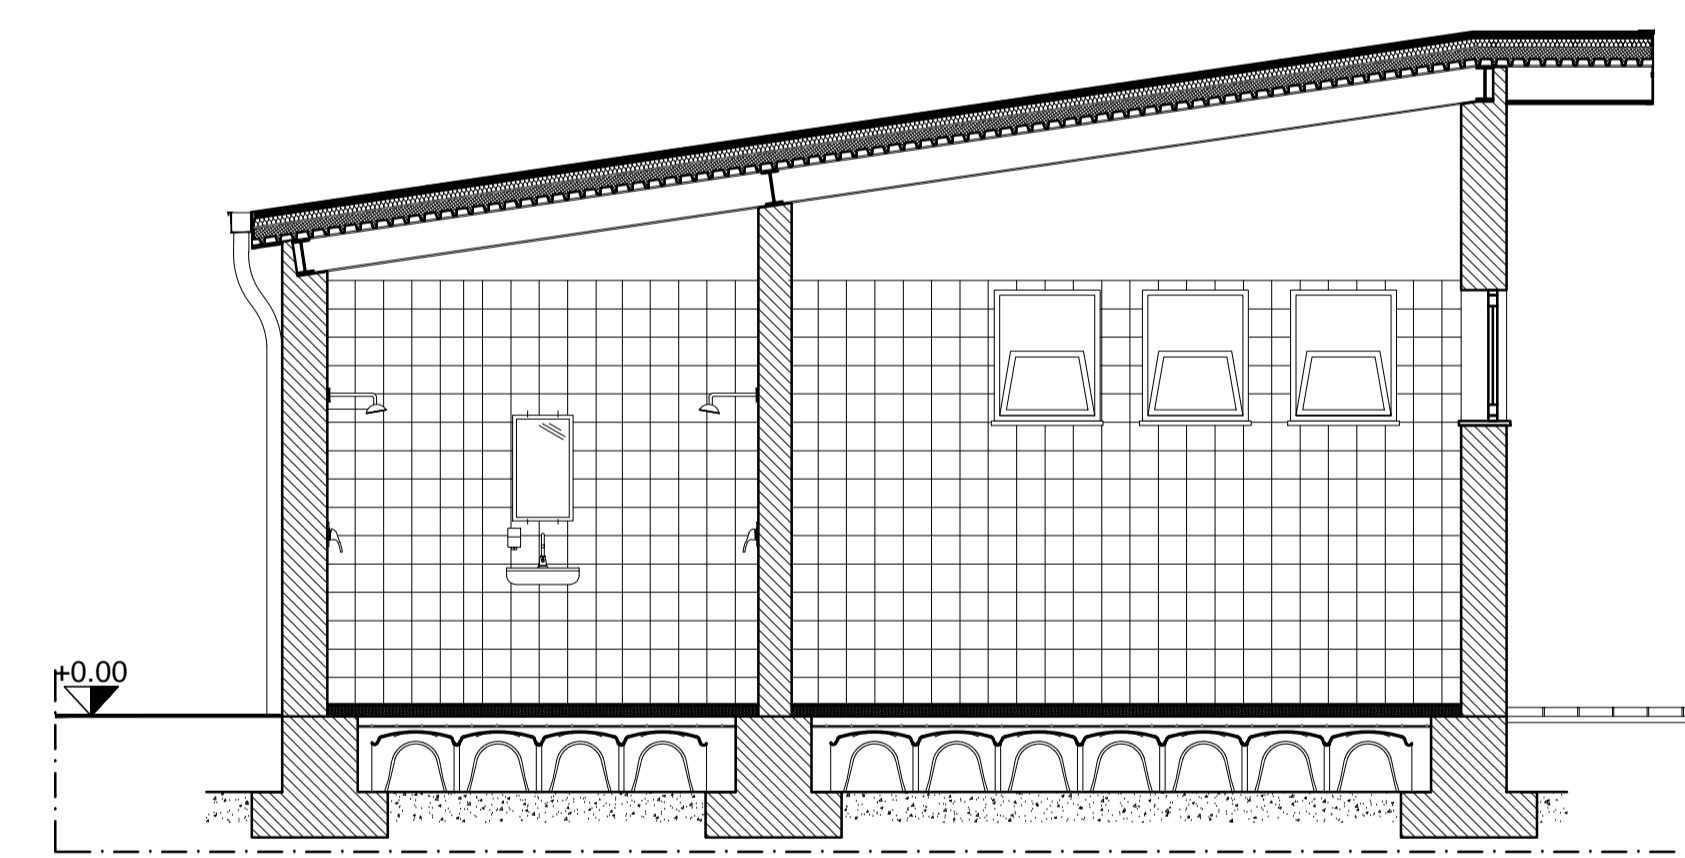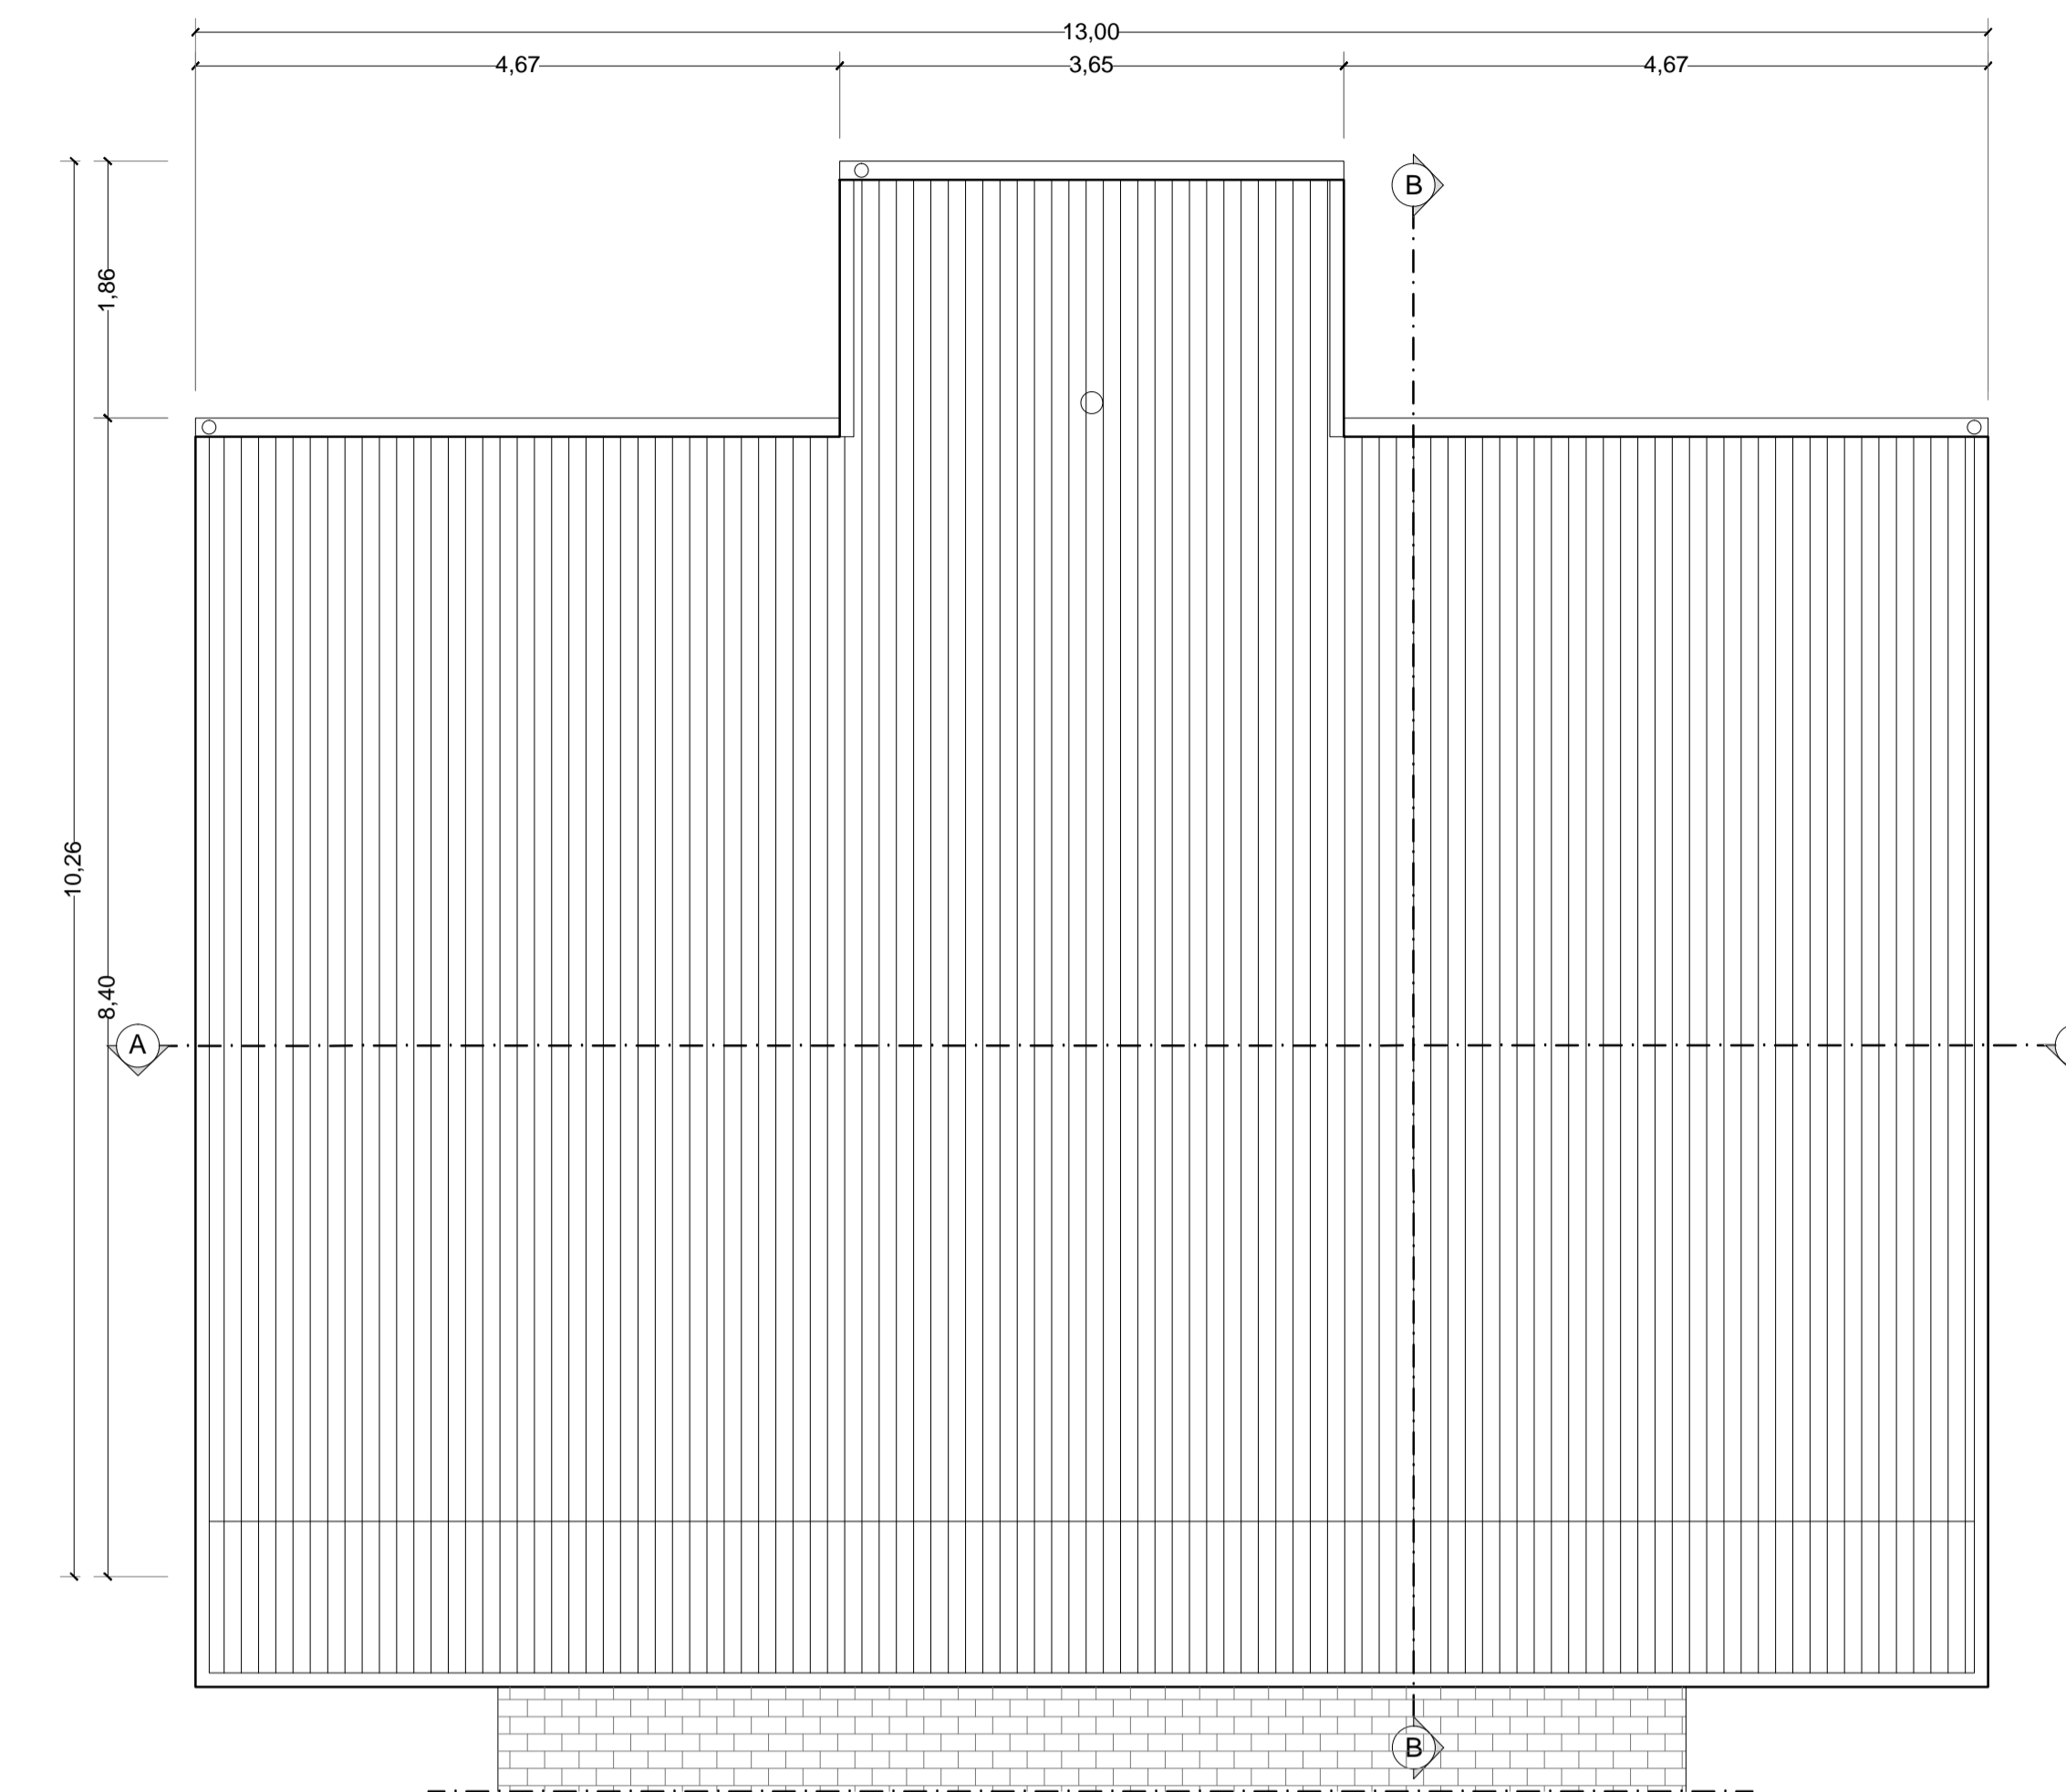


SEZIONE BB'

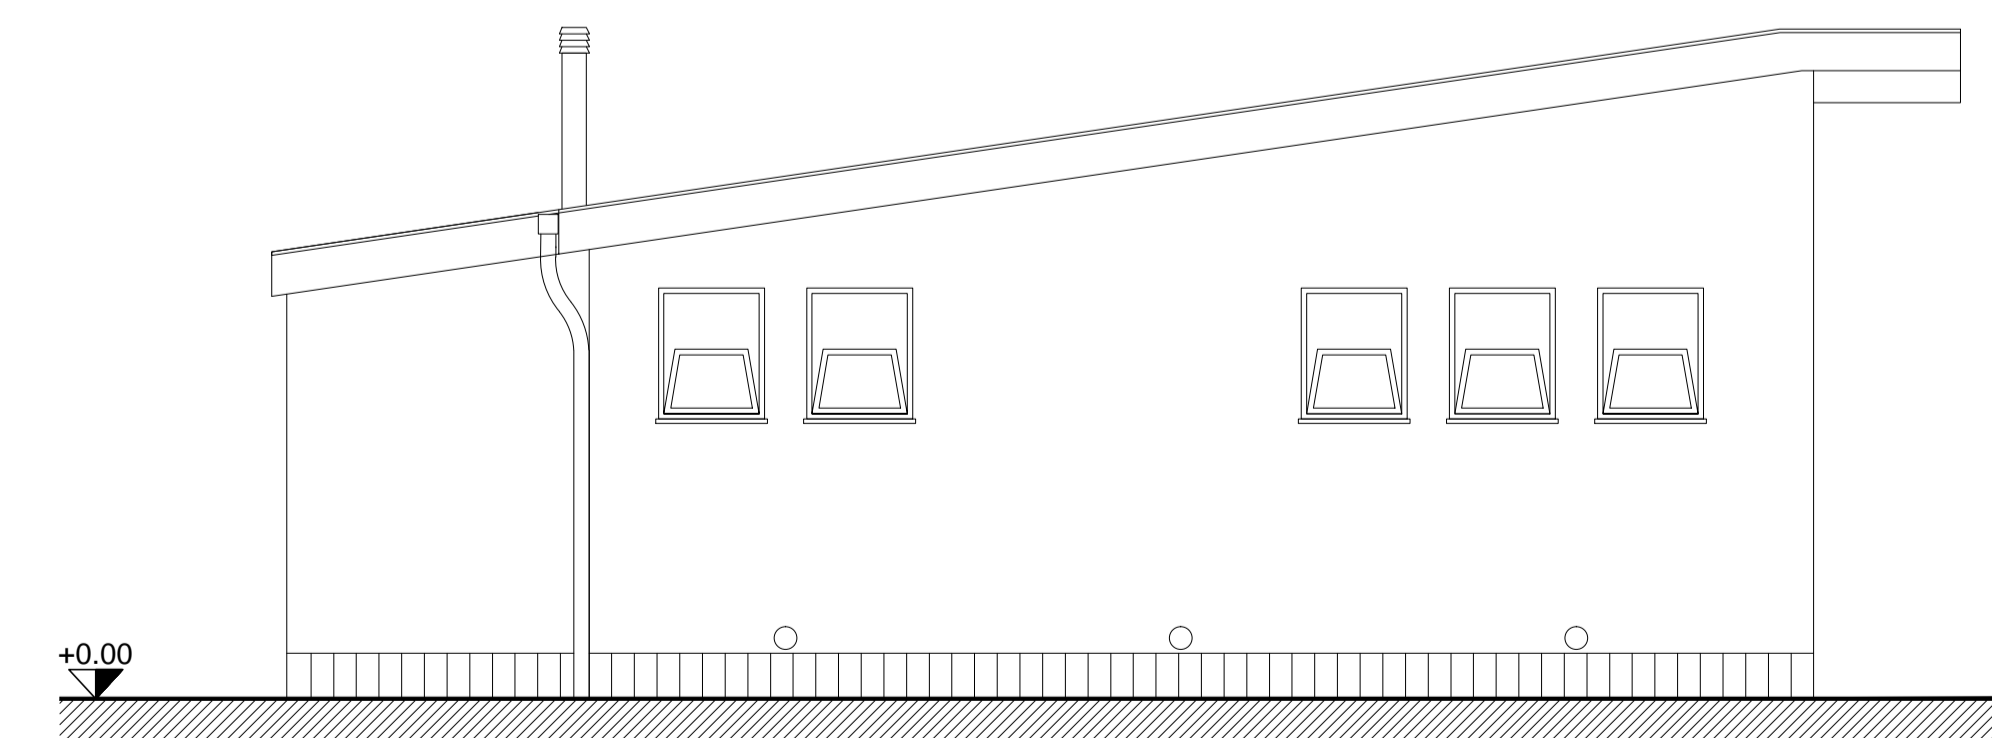

PROSPETTO OVEST



COMUNE DI CANOSA DI PUGLIA
PROVINCIA DI BARLETTA-ANDRIA-TRANI

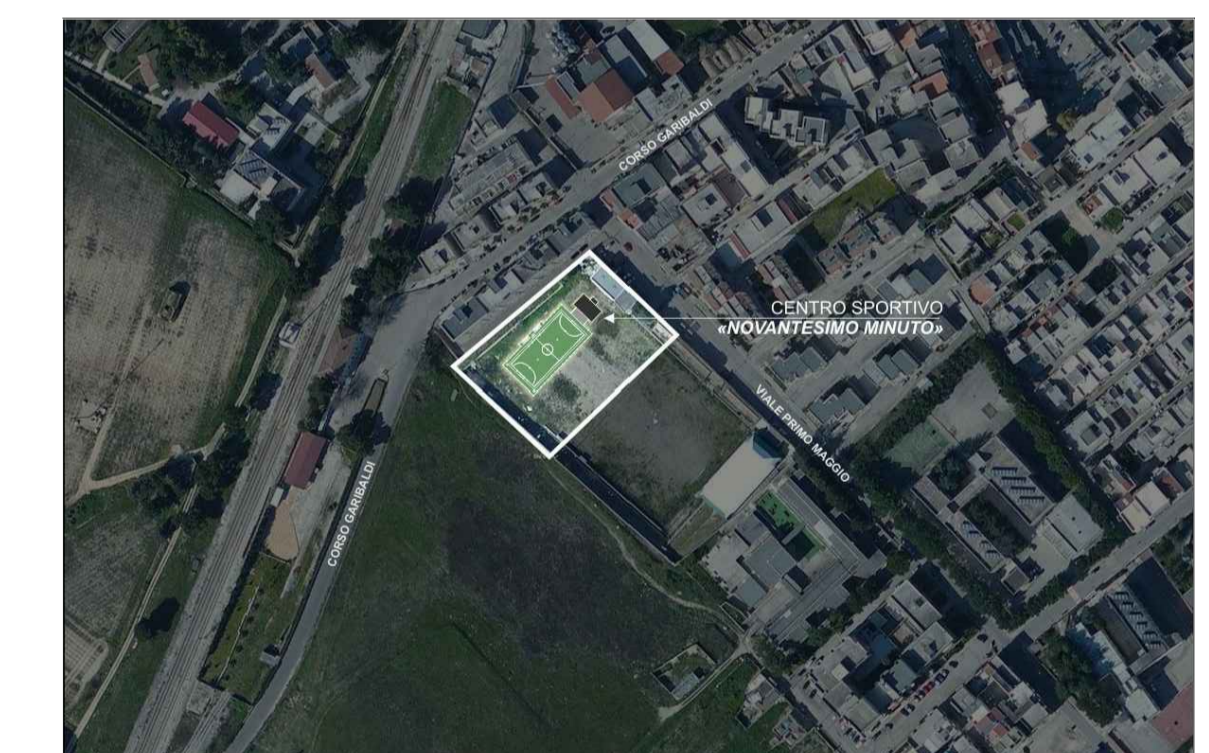

PROGETTO ESECUTIVO

Progettazione Esecutiva

Dott. Arch. Vincenzo Perinelli

Committere:

Amministrazione Comunale

Il R.L.P. Ing. Sabino Germinario

Oggetto:

CENTRO SPORTIVO "NOVANTESIMO MINUTO"
LAVORI DI REALIZZAZIONE
CAMPO DI CALCIO A 5 OUTDOOR

Elaborato:

AR04 - PROGETTO ARCHITETTONICO SPOGLIATOI

data

Gennaio 2014

scala

1:50