



Pianta piano terra quotata

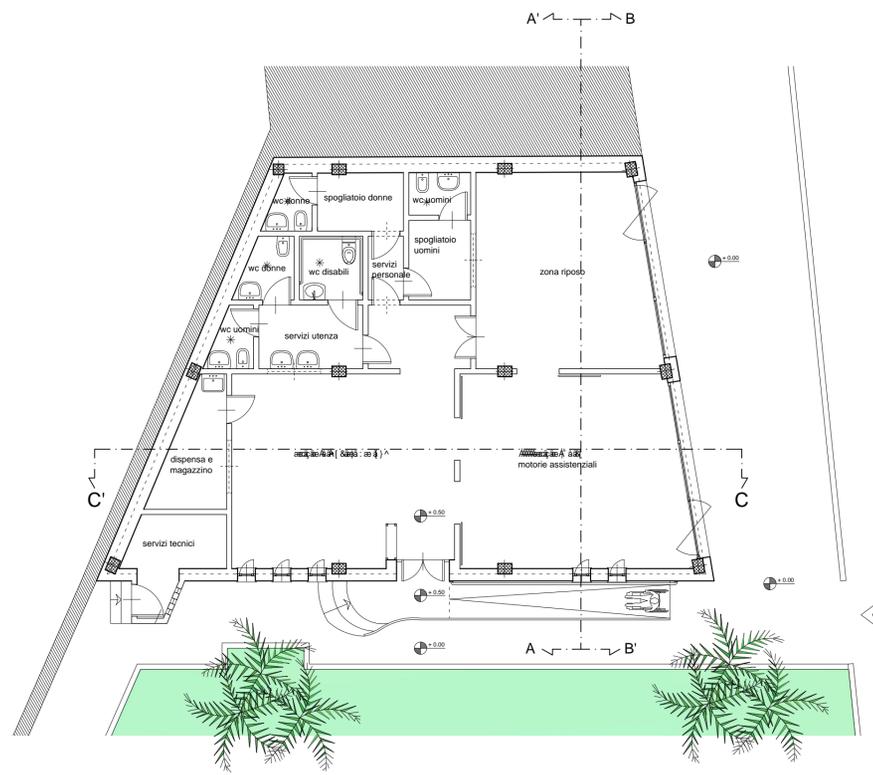

Pianta piano terra

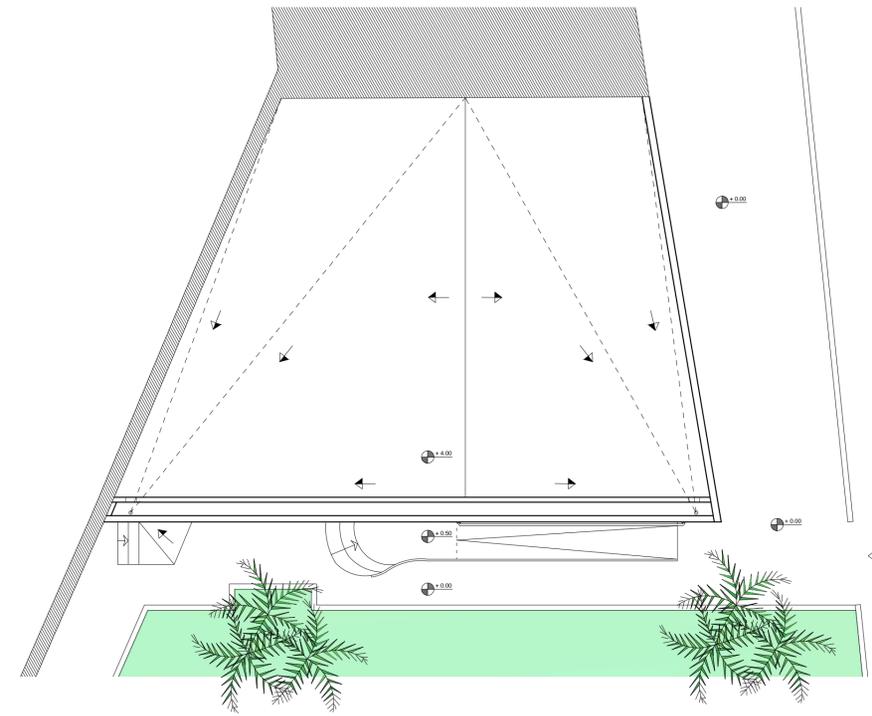

Pianta copertura



CITTA' DI CANOSA DI PUGLIA  
PROVINCIA DI BARLETTA ANDRIA TRANI



REGIONE PUGLIA

P.O. FESR PUGLIA 2007-2013  
Asse III - Linea 3.2. - Azione 3.2.1. - D.G.R. n. 2409/2009  
Piano di investimenti ambito territoriale Canosa di Puglia


LAVORI DI RISTRUTTURAZIONE E PARZIALE AMPLIAMENTO  
CENTRO DIURNO PER ANZIANI "GIARDINI"

PROGETTO ESECUTIVO (ART. 93 COMMA 5 DECRETO LEGISLATIVO 12 aprile 2006, n. 163)

Architettura - A.PA  
PIANTE, SEZIONI E PROSPETTI DI PROGETTO  
Scala 1: 100




Prospetto ovest

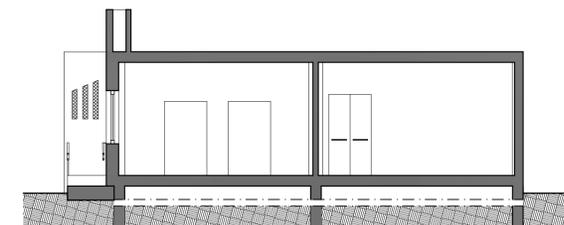


Sezione A-A'




Prospetto nord

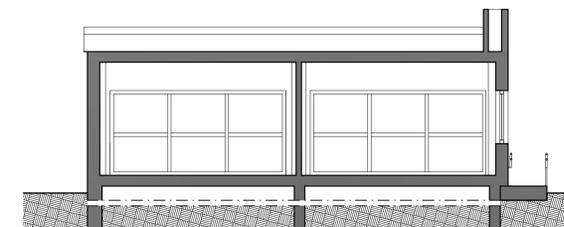

Sezione B-B'

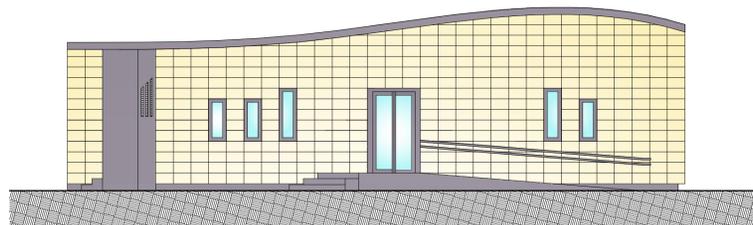

Prospetto nord

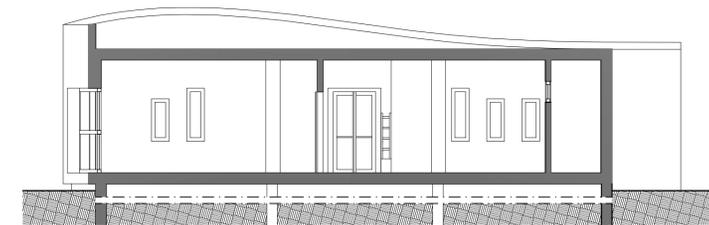

Sezione C-C'

R.T.P. aCCa Ing. G. Acocella - Arch. A.V. Capozzi

via Circumvallazione, 87 (83100) Avellino  
tel./fax +39.0825.30770. studio.acogab@tin.it

progettazione

novembre 2011

GABRIELE ACOCELLA Ingegnere

ANNALISA VERA CAPOZZI architetto