

REGIONE PUGLIA
CITTA' DI CANOSA di PUGLIA
Provincia Barletta- Andria - Trani



Programma Integrato di Riqualificazione delle Periferie
INTERVENTI PUBBLICI

- a) *Recupero Alloggi Comunali "Torre Caracciolo"*
b) *Nuova Edilizia Residenziale Pubblica Sovvenzionata*
c) *Nuova Costruzione Viabilità di collegamento, verde pubblico, fogna bianca, pubblica illuminazione*

PROGETTO DEFINITIVO

- APPROVAZIONE DELIBERAZIONE CONSIGLIO COMUNALE 12-05-2007 N. 27
- ACCORDO DI PROGRAMMA REGIONE PUGLIA - COMUNE DI CANOSA DI PUGLIA E I.A.C.P. DI BARI DEL 04-03-2010 APPROVATO CON D.P.G.R. n. 44 DEL 19-01-2011 (BURP n. 15/2011)

Finanziamento: **Fondi Regionali di Edilizia Sovvenzionata**
Determinazione dirigenziale n. 177 del 22.02.2011
SERVIZIO POLITICHE ABITATIVE

Progettazione
4° Settore - Edilizia ed Urbanistica
Ing. Fabrizio Cannone

R.U.P.
Ing. Fabrizio Cannone

PROGETTO IMPIANTO IDRICO FOGNALE - PIANTE

TAVOLA

8

Aggiornamenti

Data


gennaio 2012

Scala


1:100

LEGENDA: IMPIANTO IDRICO - FOGNALE


- HW — alimentazione acqua fredda
— HW — alimentazione acqua fredda
— rete fogna bianca
— rete fogna nera
— GAS — alimentazione GAS metano

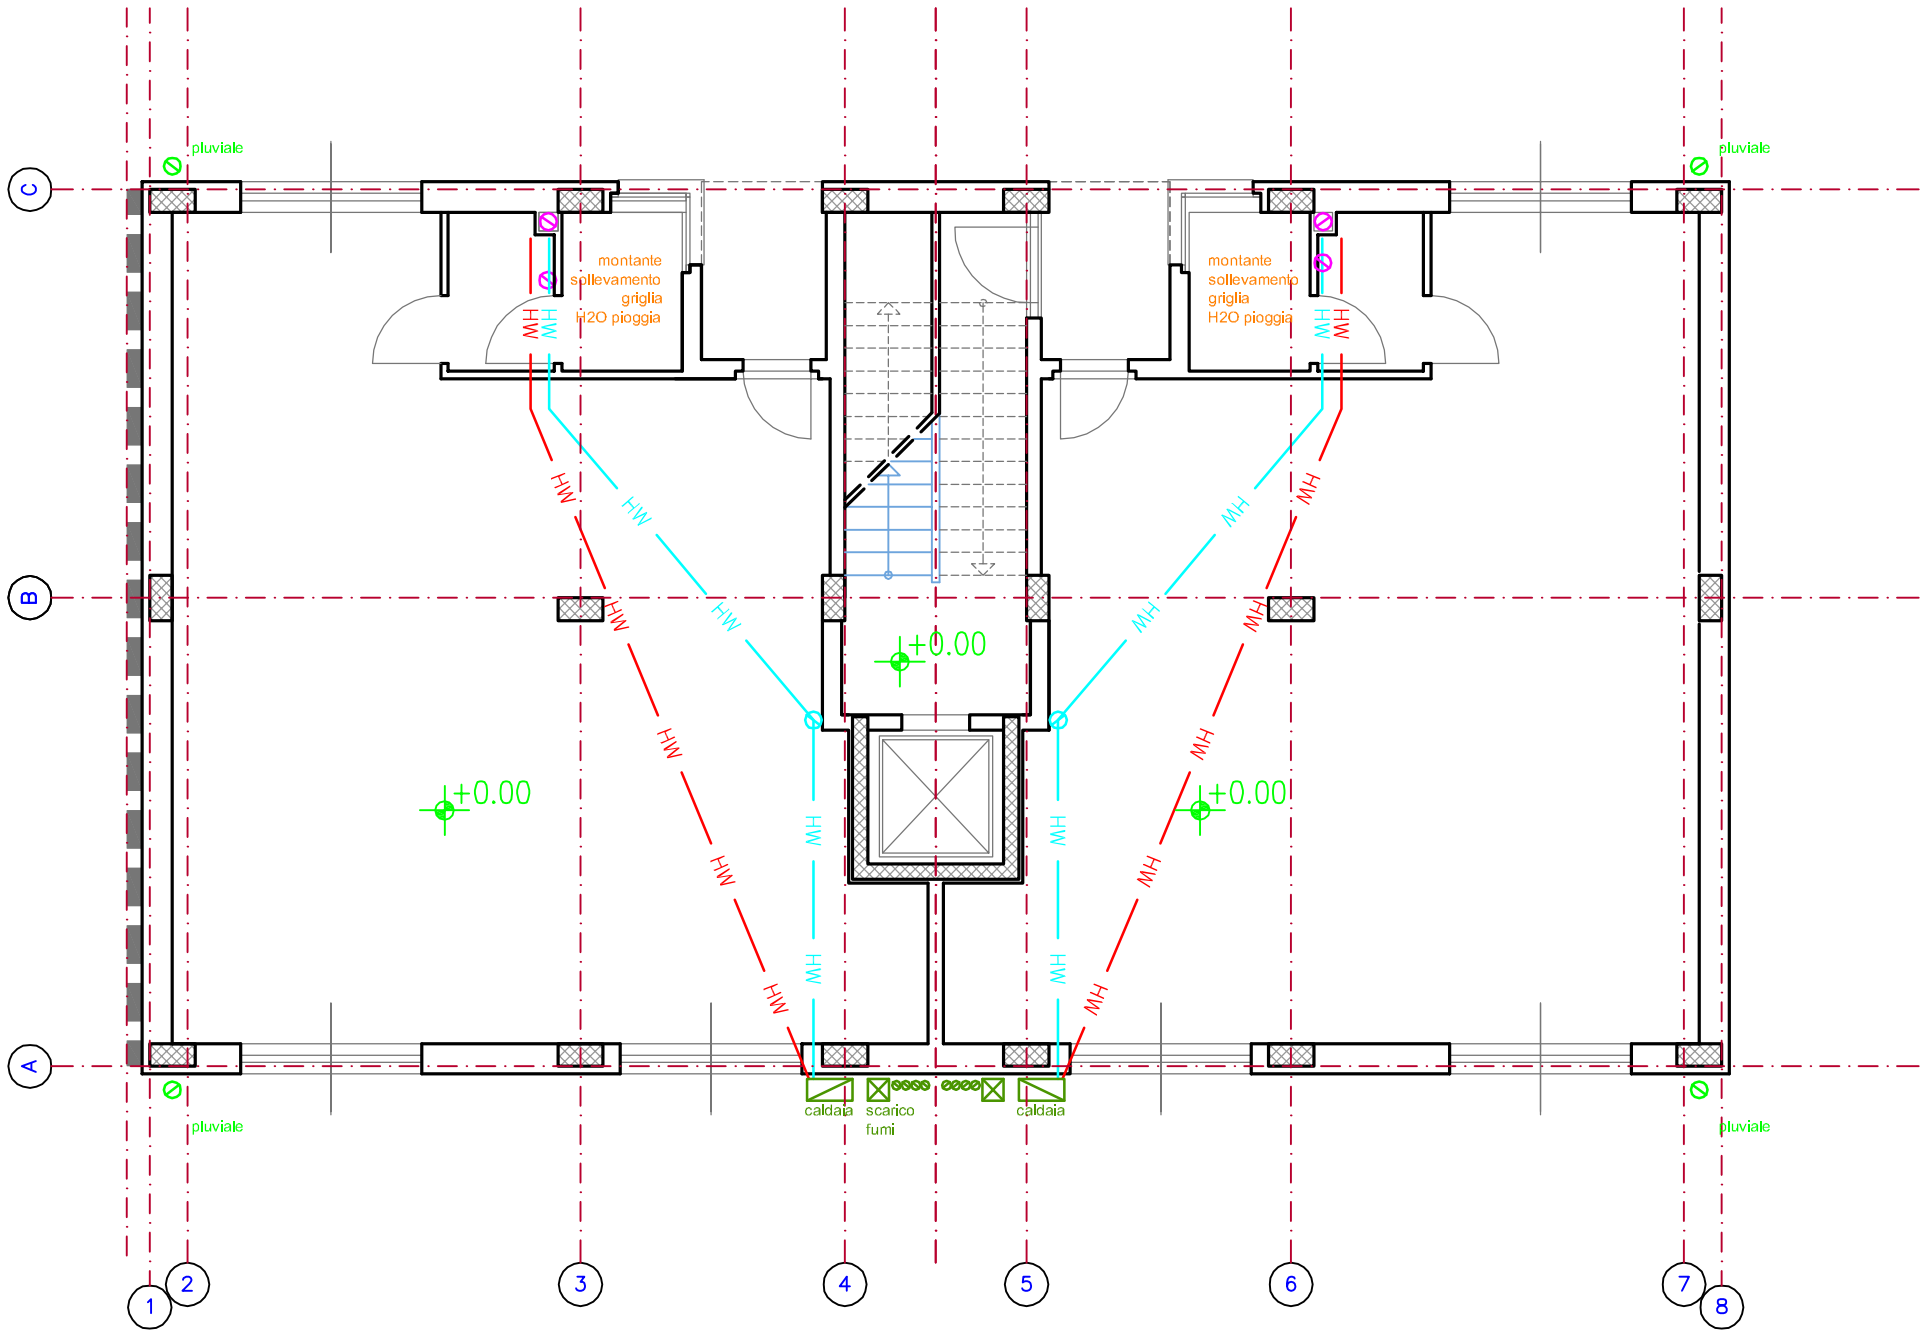

01 Pianta piano terra (+ 0,00)
scala 1:100

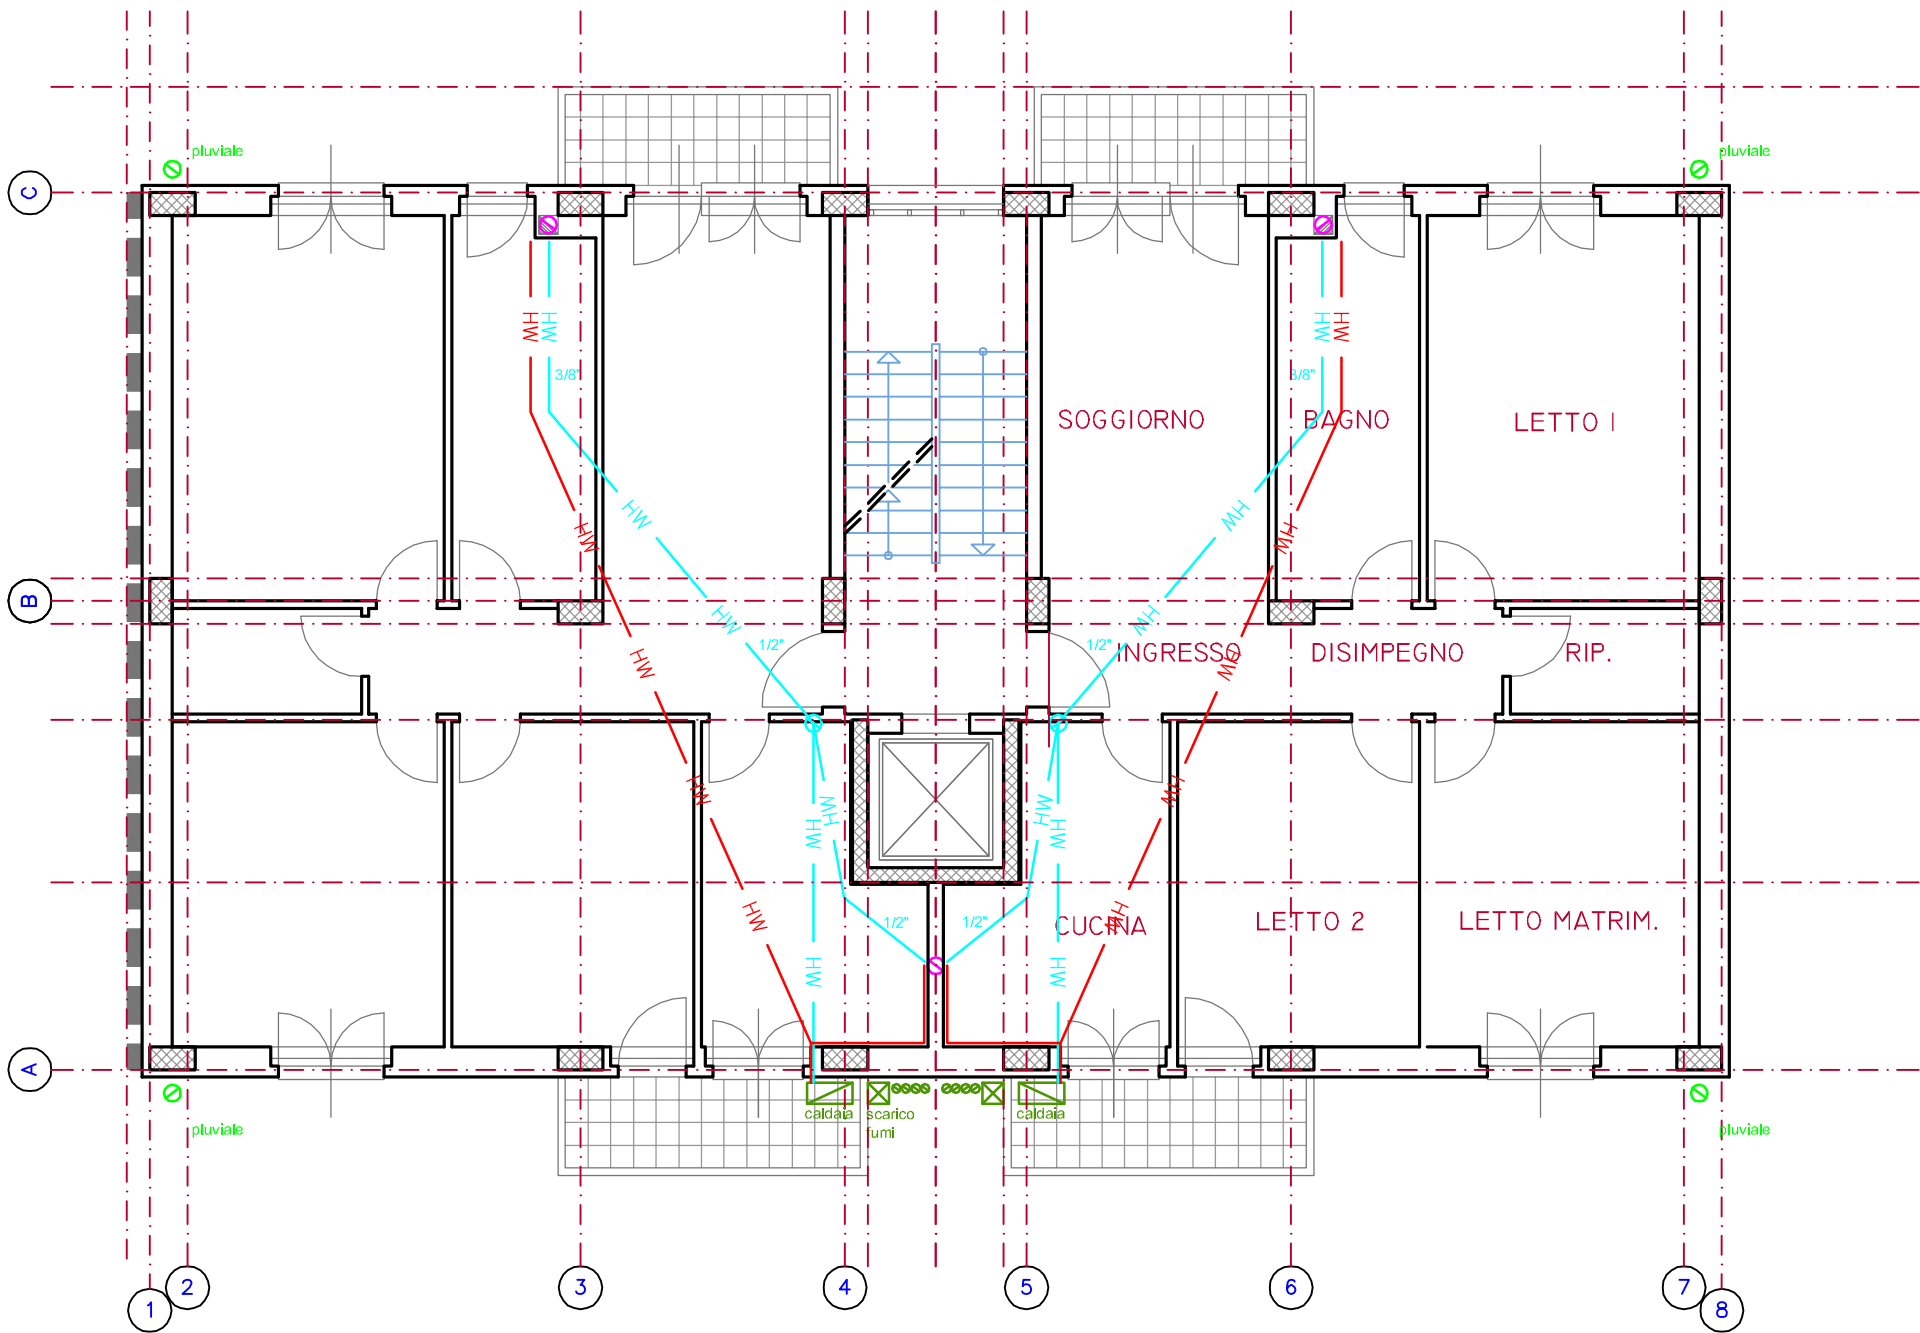

02 Pianta piano tipo (+7,35; +10,40; +13,45)
scala 1:100

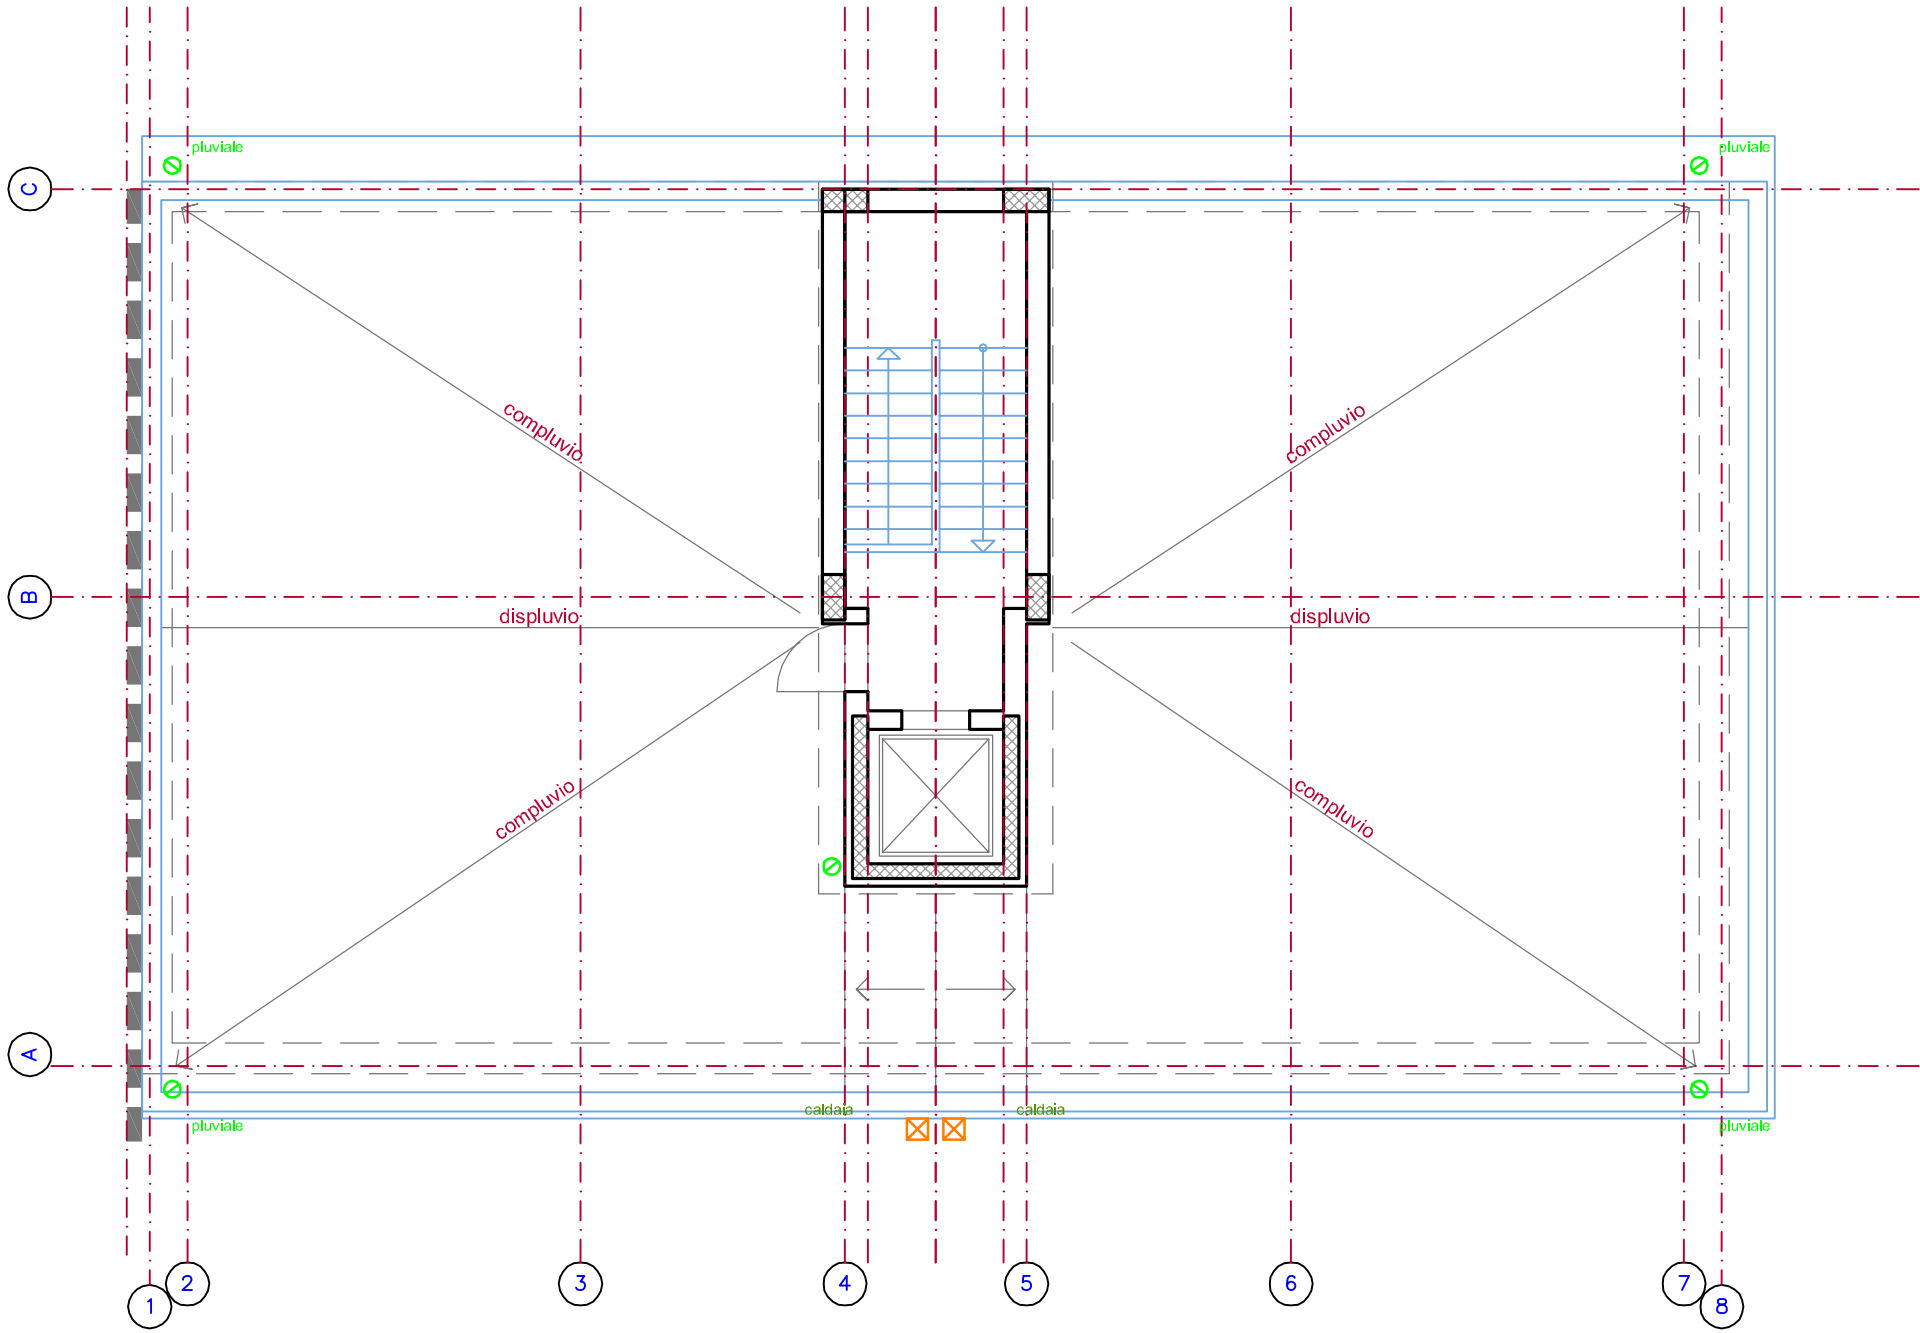

03 Pianta quota lastrico solare
scala 1:100