


MASSETTO PIANO TIPO

Mas 1

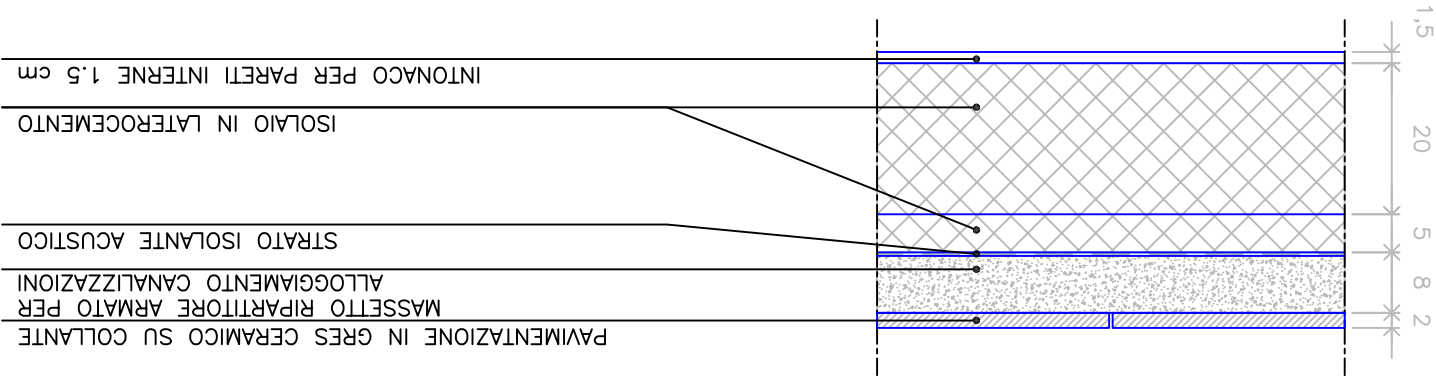

MASSETTO COPERTURE

Mas 2

