


**COMUNE DI CANOSA DI PUGLIA
PIANO DELLE AFFISSIONI**

PROGETTO

**TAV. N°11
zona VILLA COMUNALE**

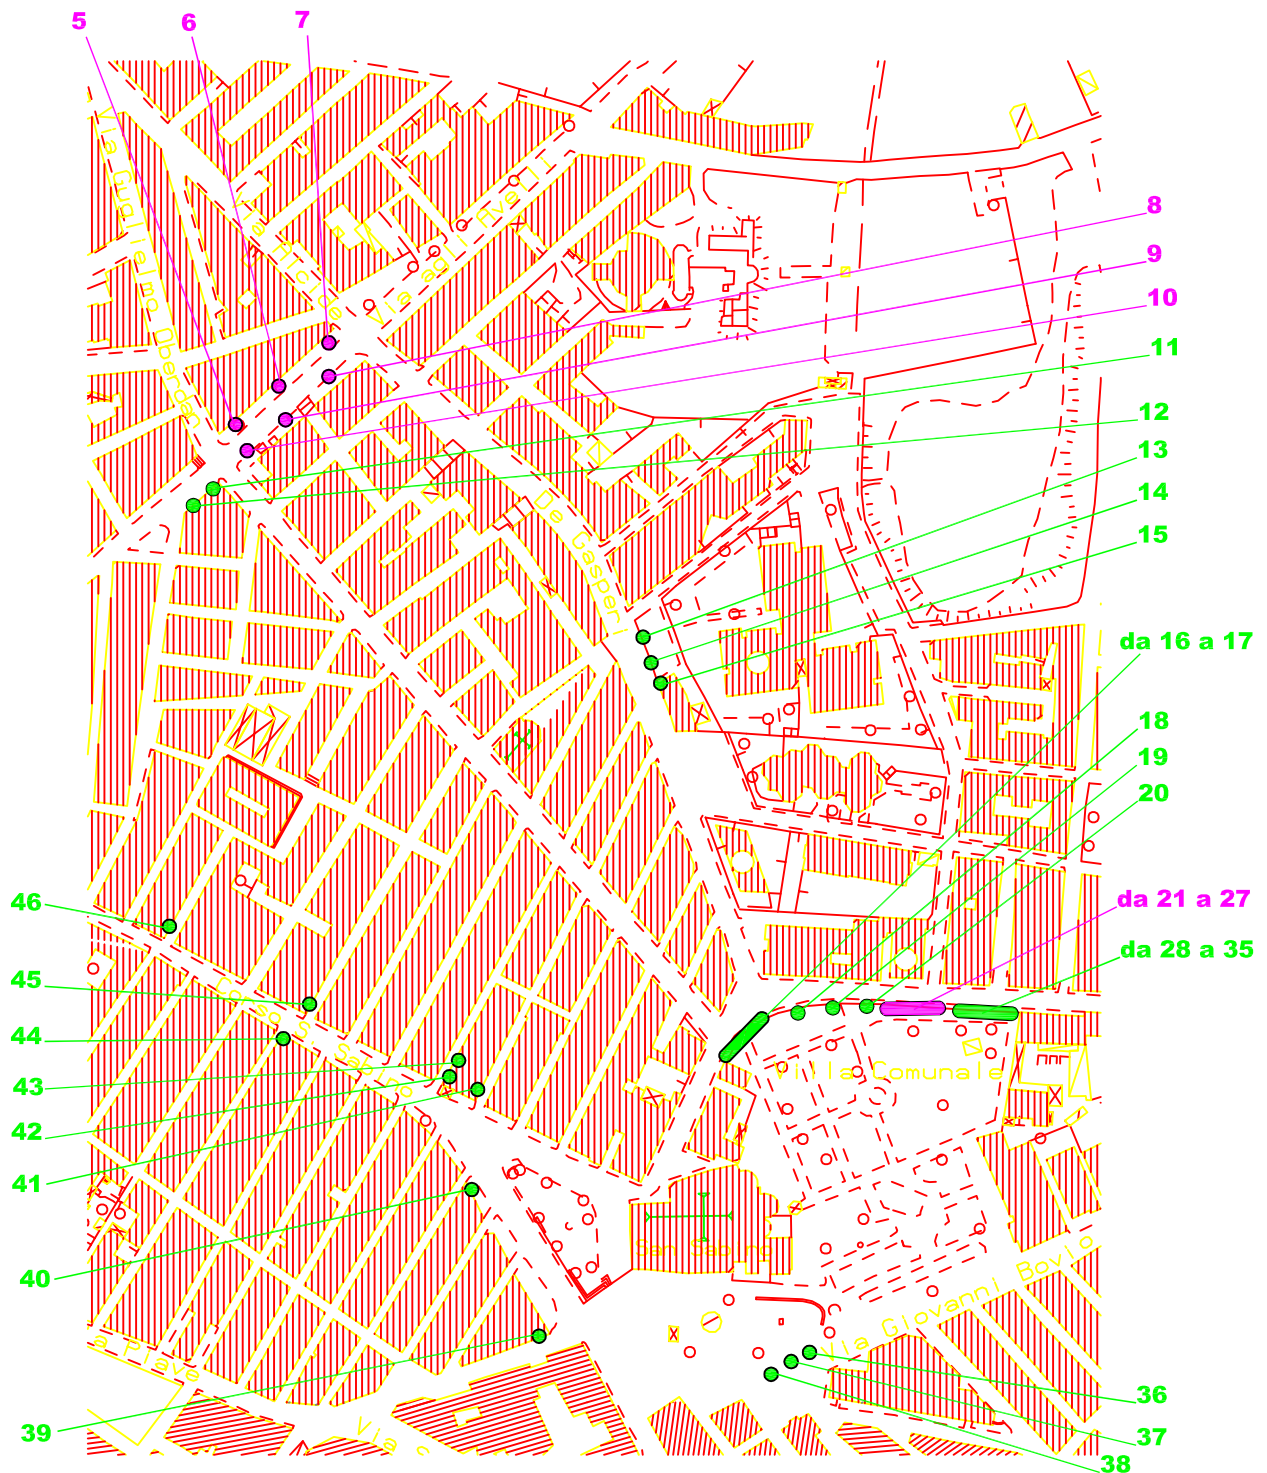

IMPIANTI AFFISSIONISTICI PUBBLICI: da n°5 a n°46

**IMPIANTI AFFISSIONISTICI ESISTENTI
NUOVI IMPIANTI AFFISSIONISTICI**