


COMUNE DI CANOSA DI PUGLIA
PIANO DELLE AFFISSIONI

CENSIMENTO
TAV. N°17
zona via KENNEDY

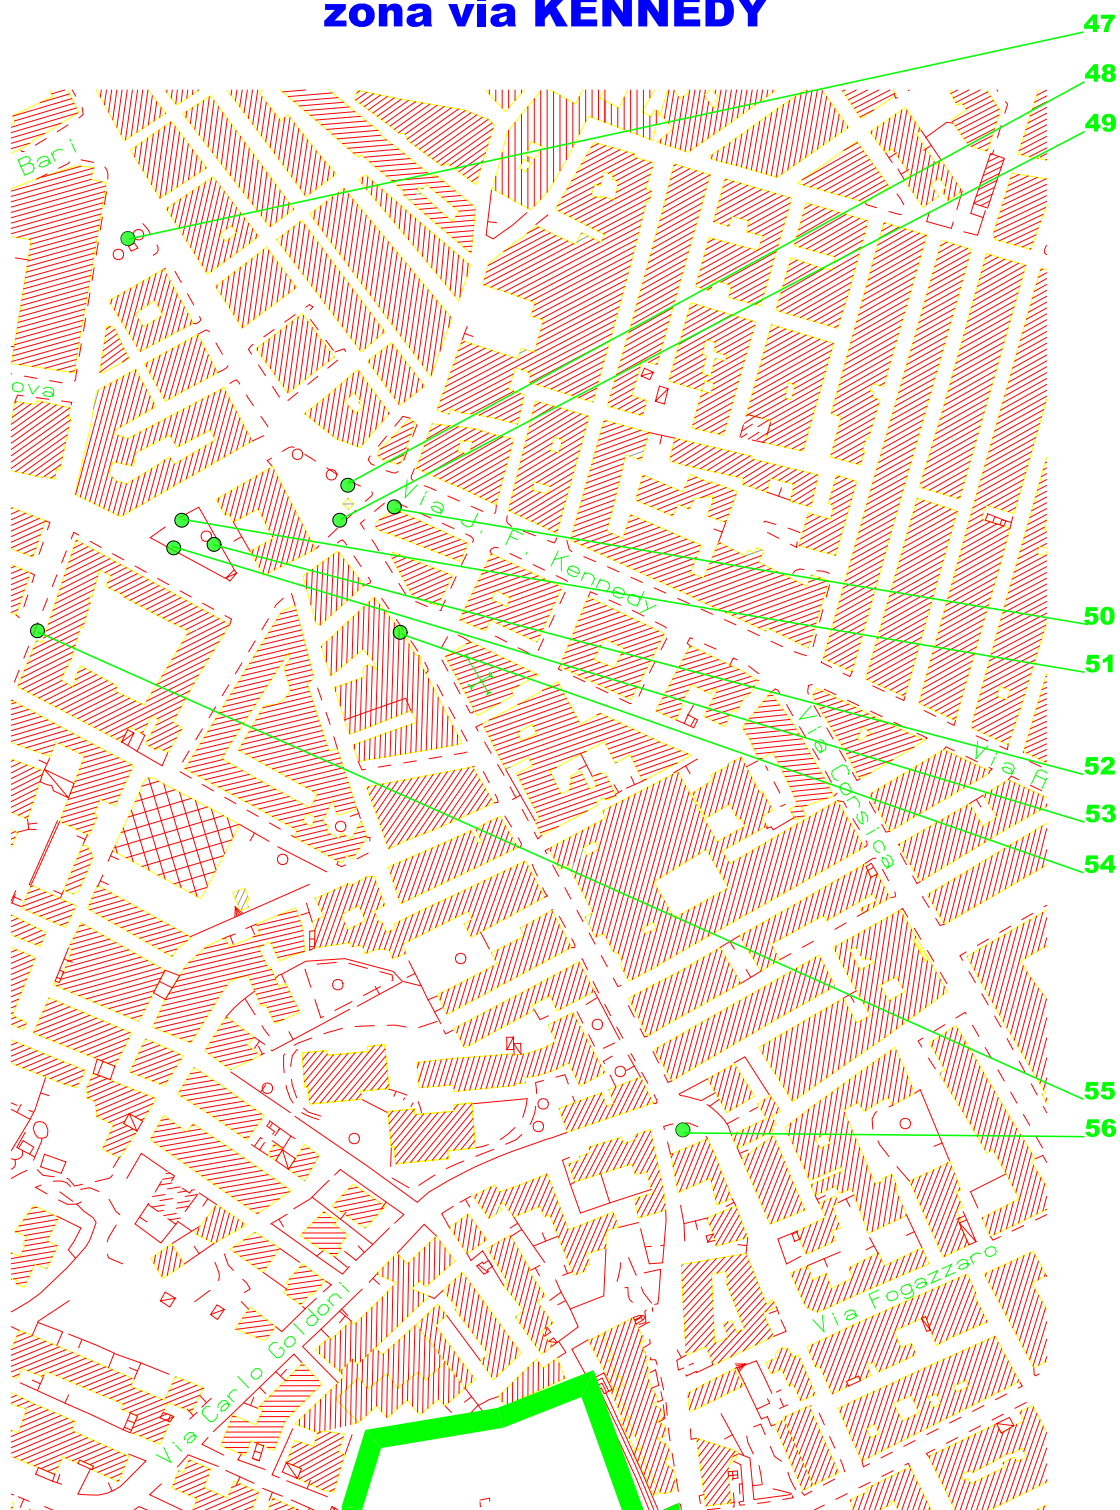

IMPIANTI AFFISSIONISTICI IN ATTO: da n°47 a n°56