


**COMUNE DI CANOSA DI PUGLIA**  
**PIANO DELLE AFFISSIONI**

**CENSIMENTO**

**TAV. N°18**

**zona via FALCONE**

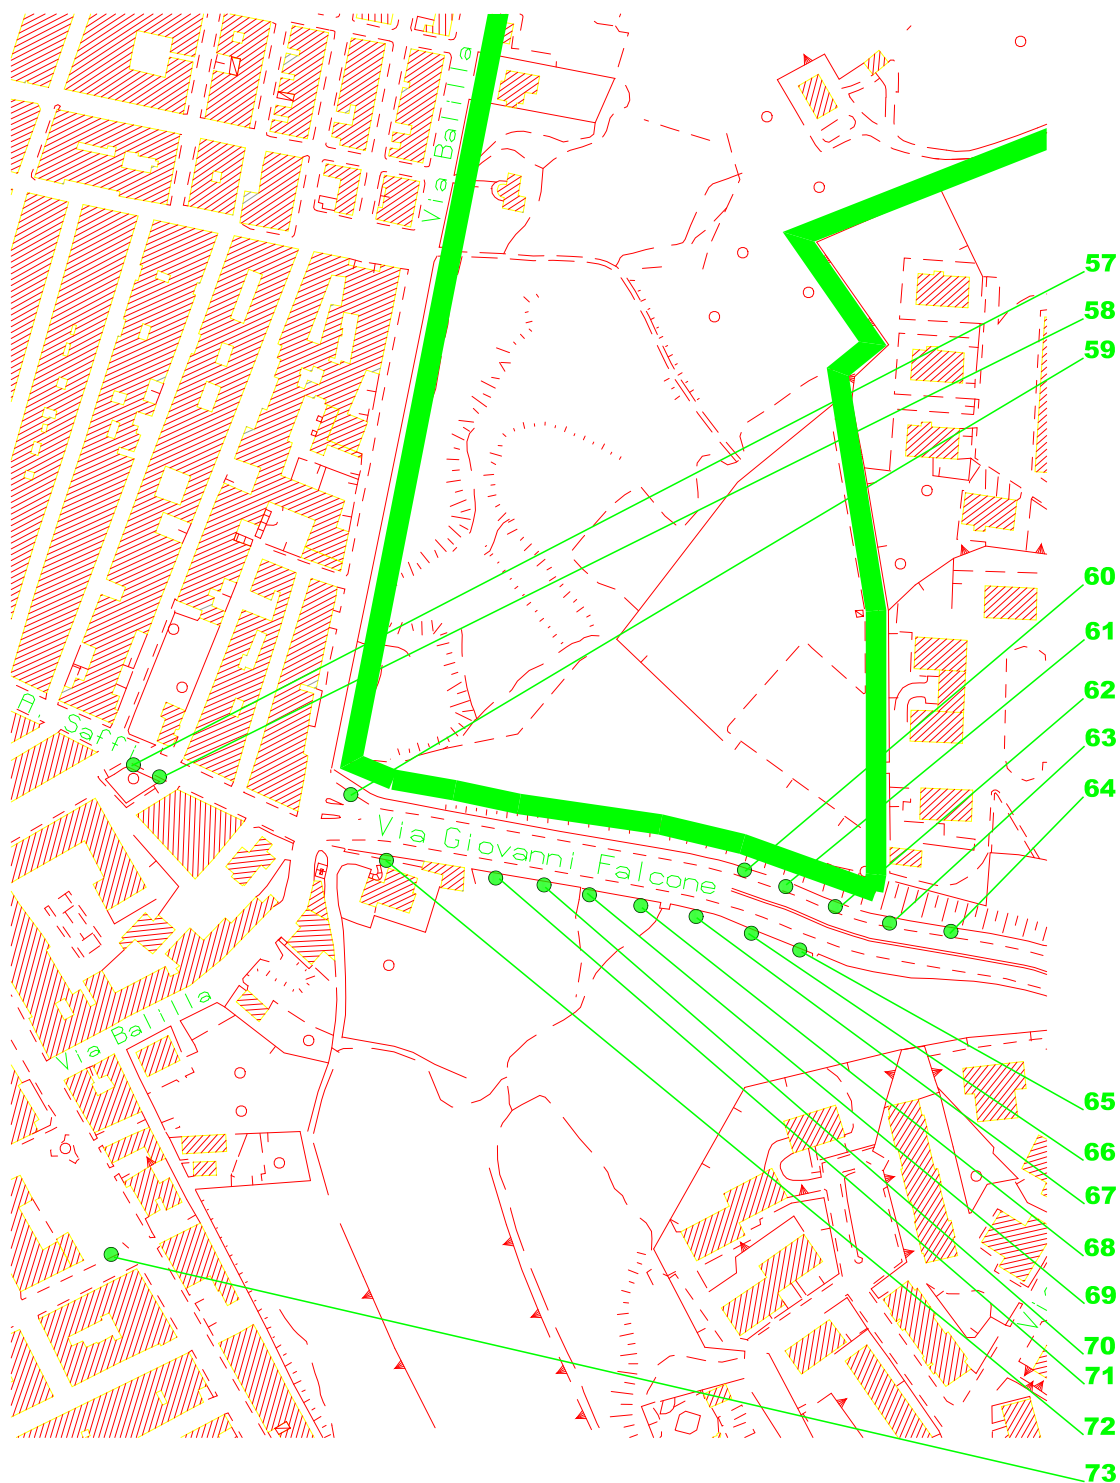

**IMPIANTI AFFISSIONISTICI IN ATTO: da n°57 a n°73**