


**COMUNE DI CANOSA DI PUGLIA**

**PIANO DELLE AFFISSIONI**

**CENSIMENTO**

**TAV. N°19**

**zona via FALCONE**

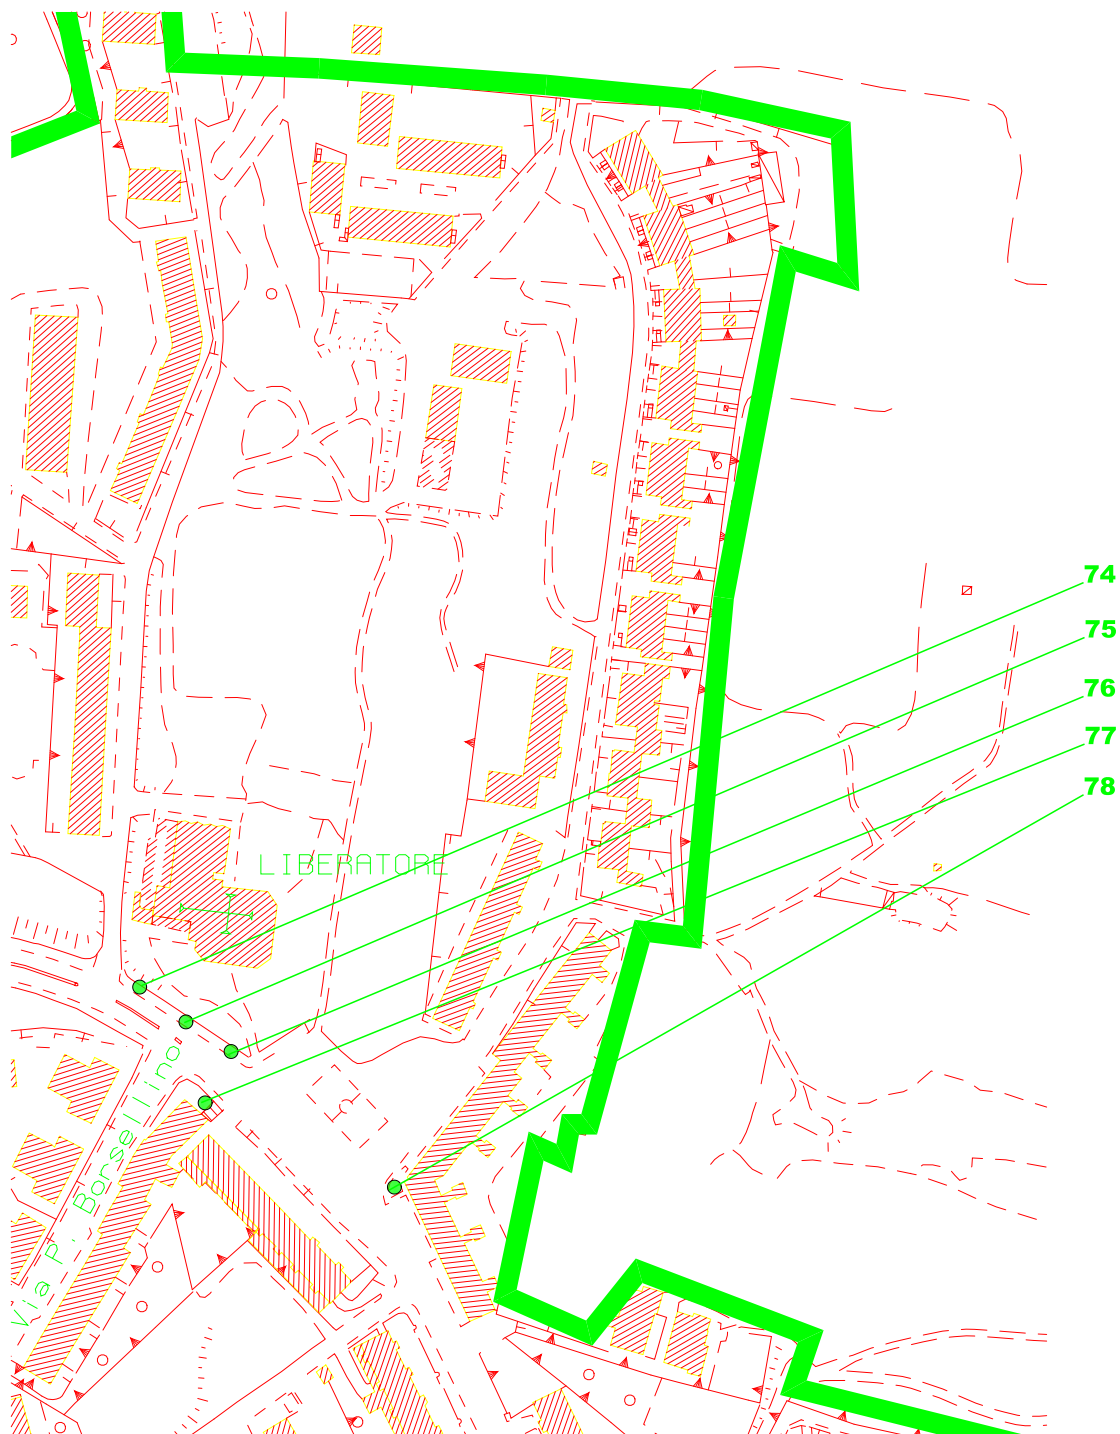

**IMPIANTI AFFISSIONISTICI IN ATTO: da n°74 a n°78**