


**COMUNE DI CANOSA DI PUGLIA
PIANO DELLE AFFISSIONI**

**PROGETTO
TAV. N°12
zona via BOVIO**

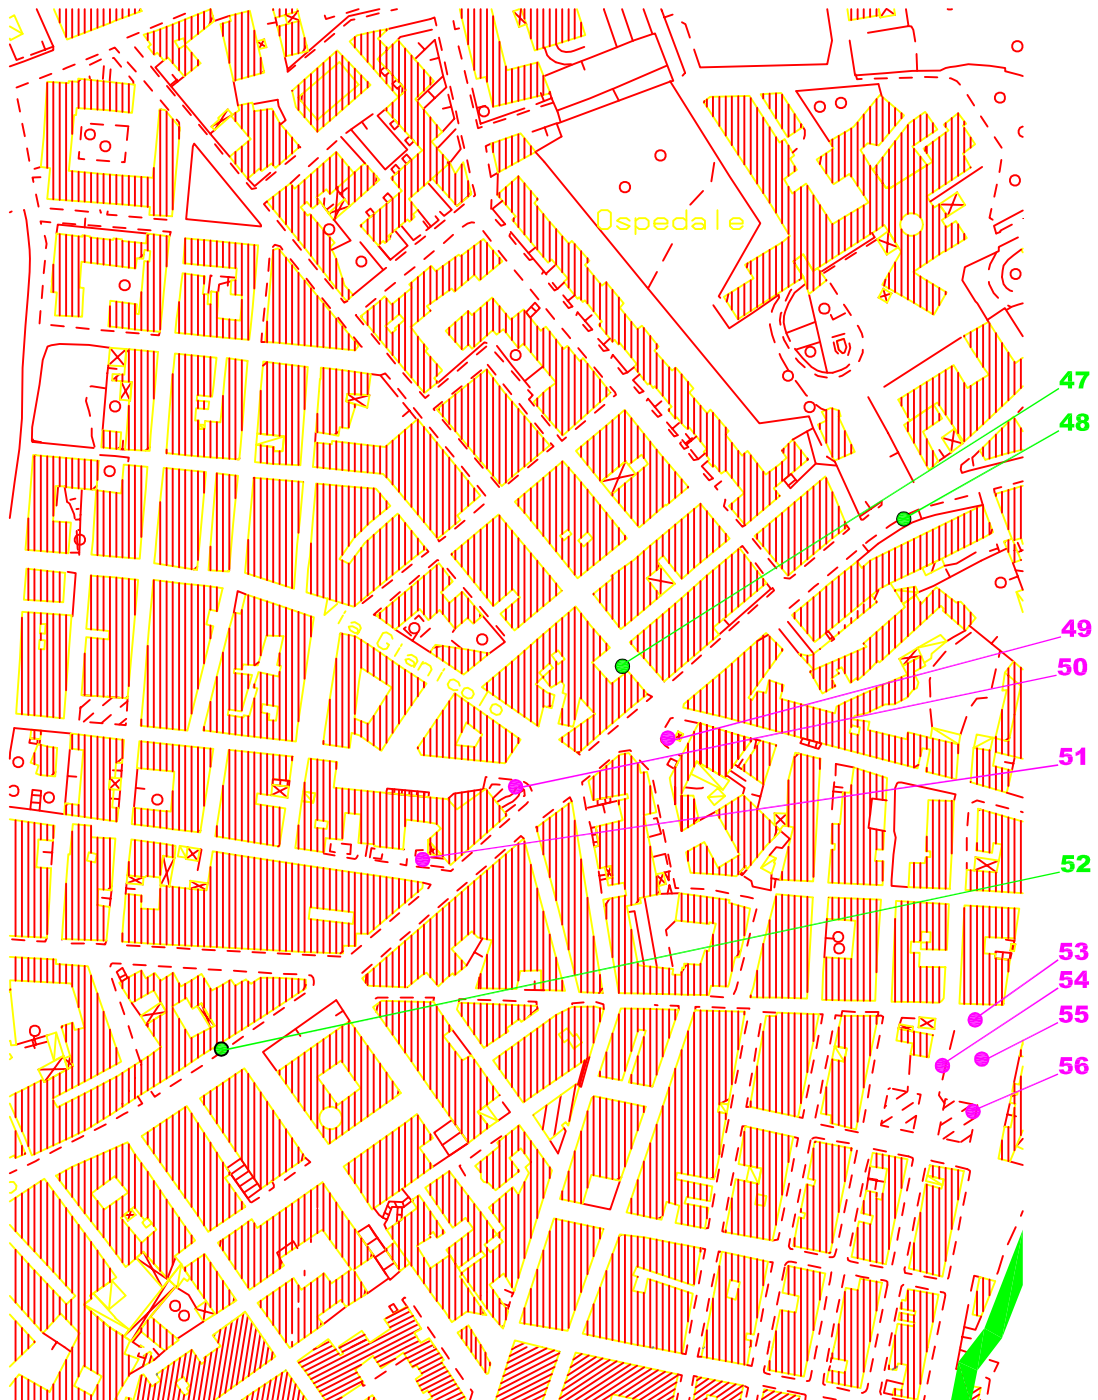

IMPIANTI AFFISSIONISTICI PUBBLICI: da n°47 a n°56

IMPIANTI AFFISSIONISTICI ESISTENTI
NUOVI IMPIANTI AFFISSIONISTICI