


**COMUNE DI CANOSA DI PUGLIA
PIANO DELLE AFFISSIONI**

PROGETTO

TAV. N°21

zona v.le I° MAGGIO

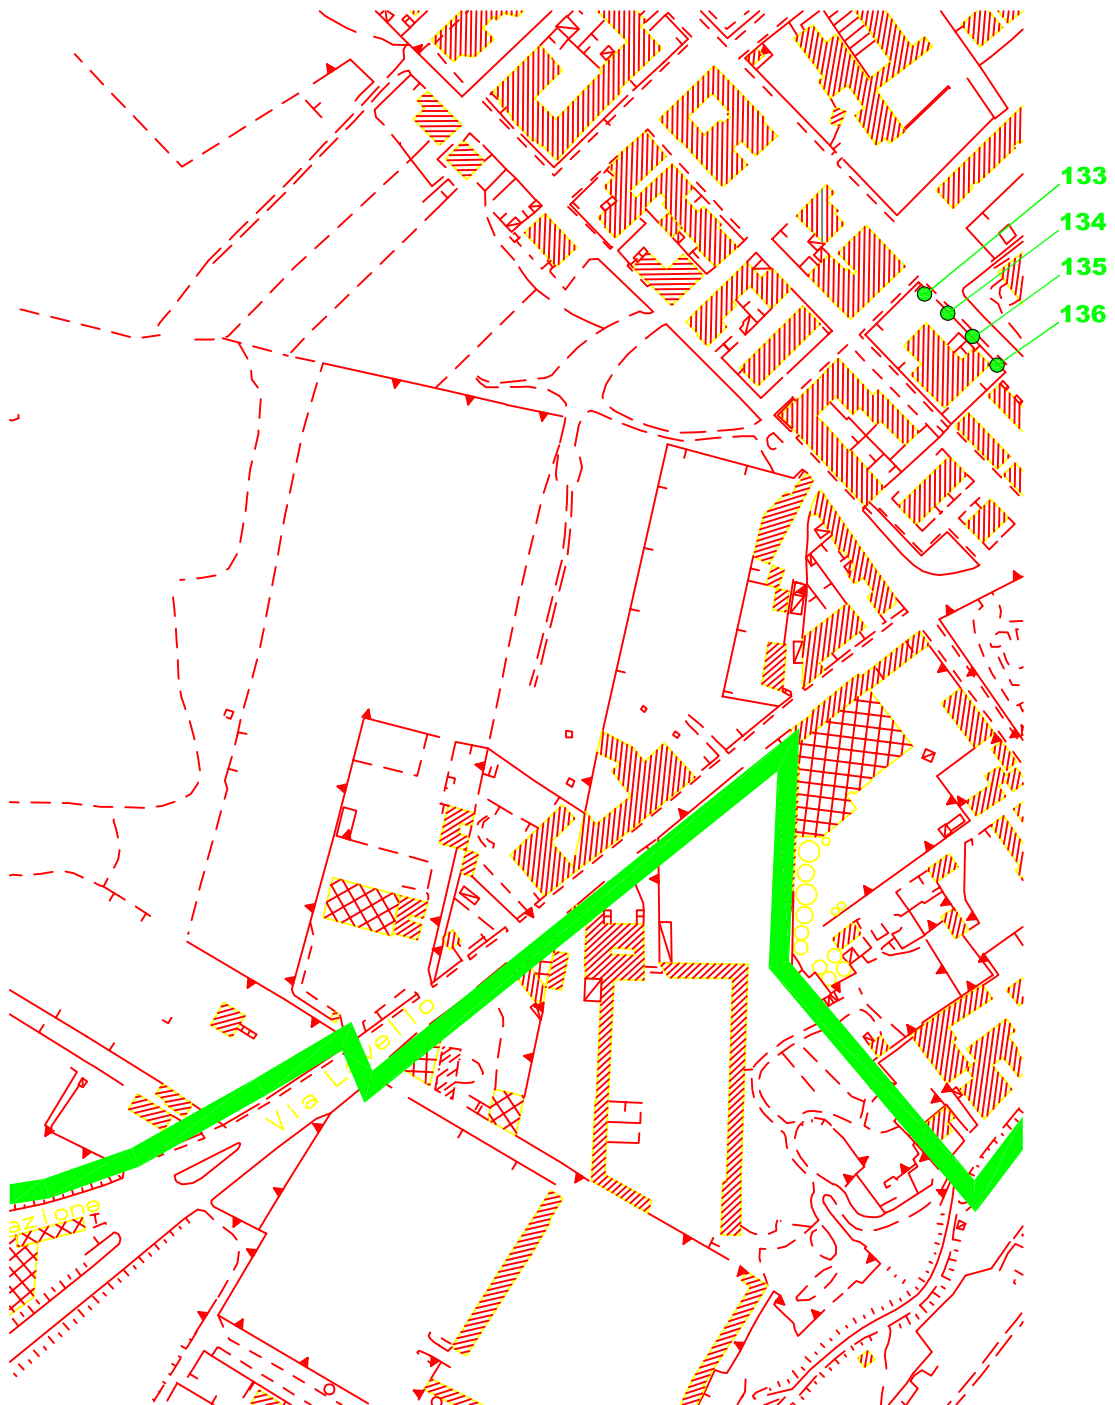

**IMPIANTI AFFISSIONISTICI PUBBLICI: da n°133 a n°136
AFFISSIONI DIRETTE: n°P6**

**IMPIANTI AFFISSIONISTICI ESISTENTI
NUOVI IMPIANTI AFFISSIONISTICI**