


**COMUNE DI CANOSA DI PUGLIA
PIANO DELLE AFFISSIONI**

**PROGETTO
TAV. N°26**

zona via FALCONE

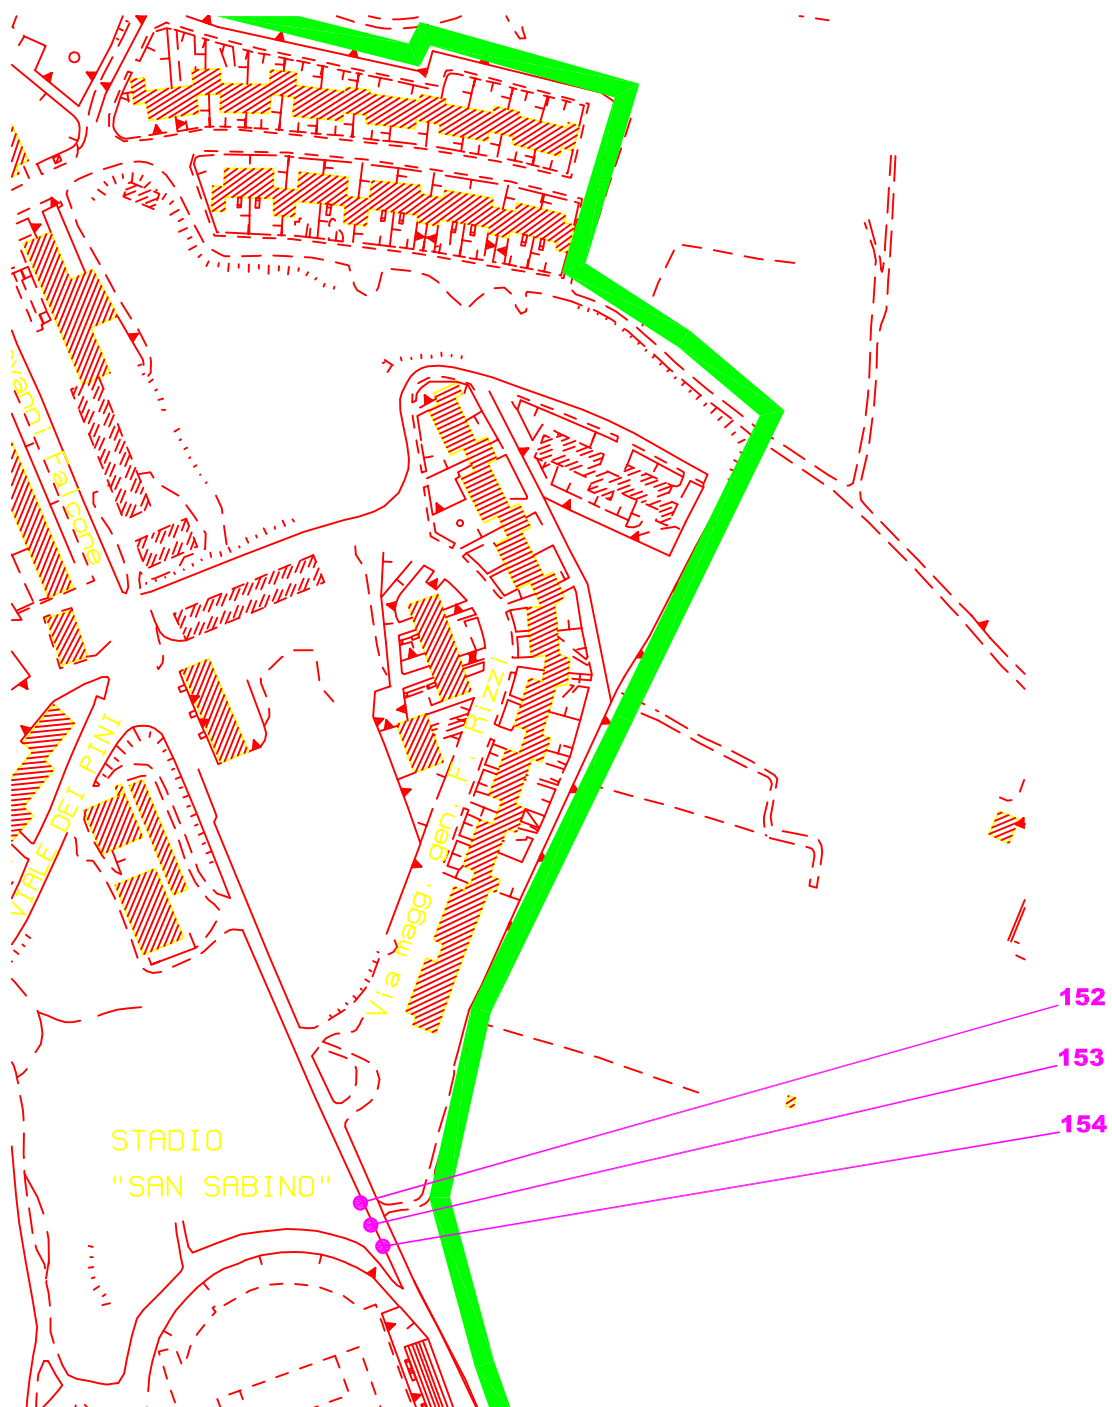

IMPIANTI AFFISSIONISTICI PUBBLICI: da n°152 a n°154
AFFISSIONI DIRETTE: da n°P7 a n°P8

IMPIANTI AFFISSIONISTICI ESISTENTI
NUOVI IMPIANTI AFFISSIONISTICI