


**COMUNE DI CANOSA DI PUGLIA  
PIANO DELLE AFFISSIONI**

**PROGETTO  
TAV. N°18**

**zona via FALCONE**

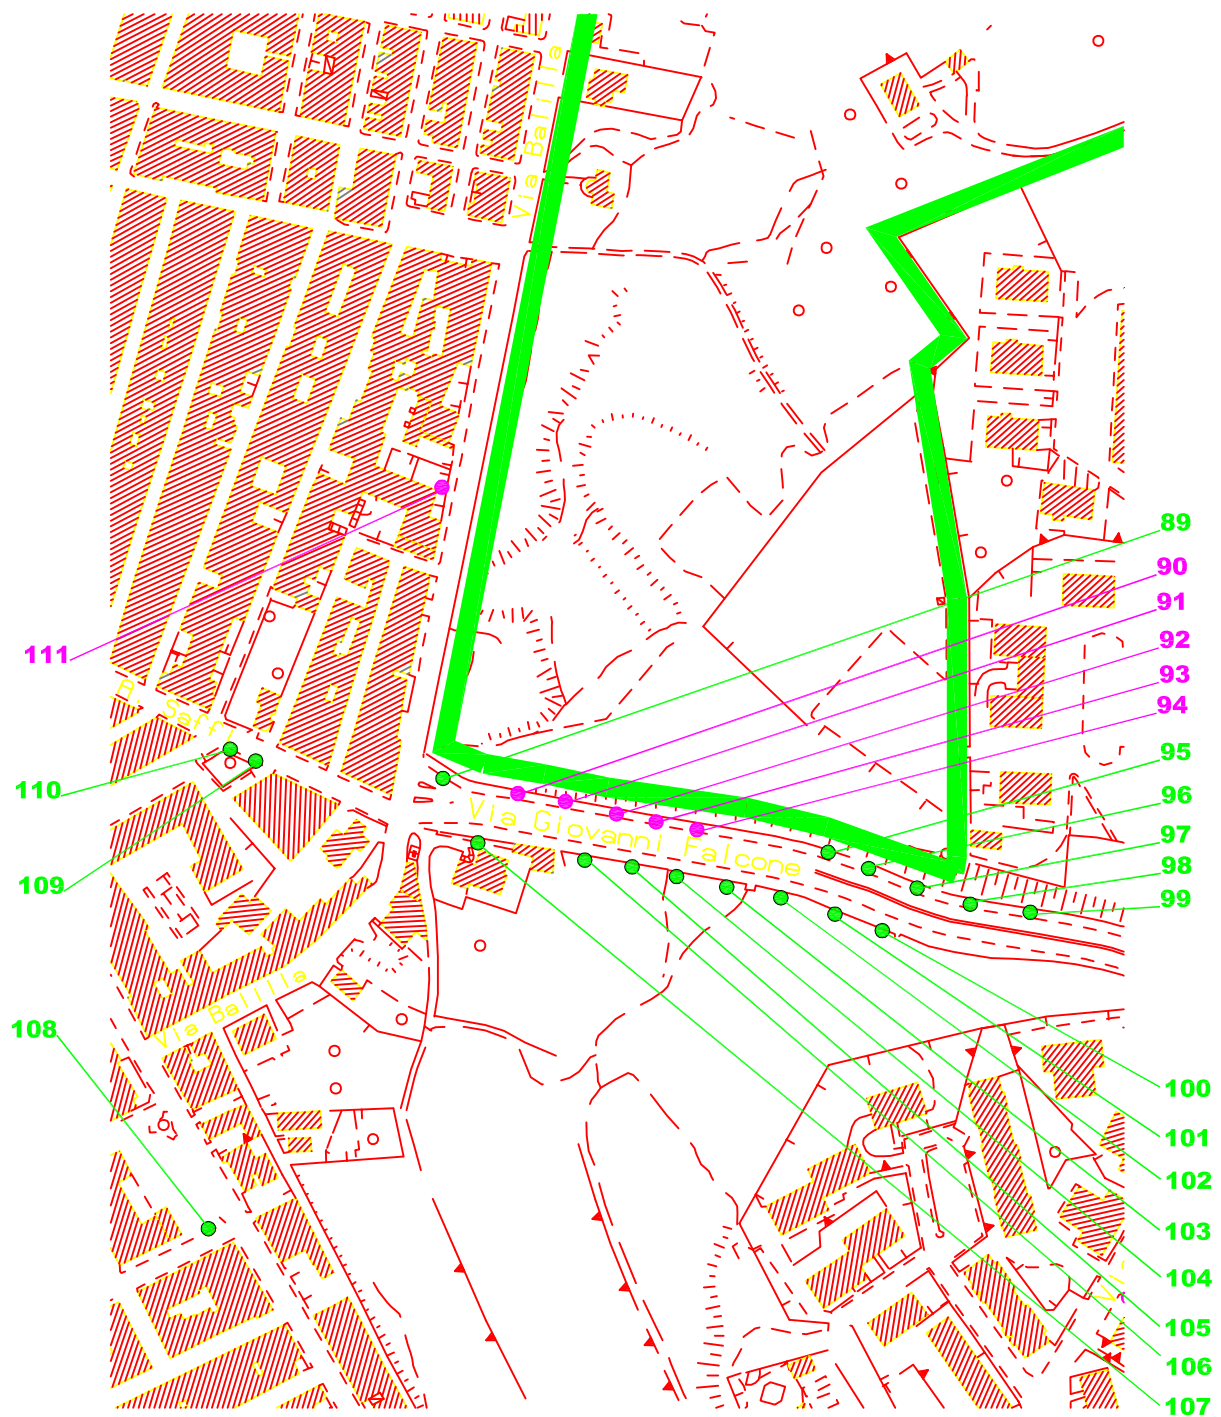

**IMPIANTI AFFISSIONISTICI PUBBLICI: da n°89 a n°111**

**IMPIANTI AFFISSIONISTICI ESISTENTI  
NUOVI IMPIANTI AFFISSIONISTICI**