


**COMUNE DI CANOSA DI PUGLIA
PIANO DELLE AFFISSIONI**

CENSIMENTO

TAV. N°10

zona p.zza MARTIRI XXIII MAGGIO

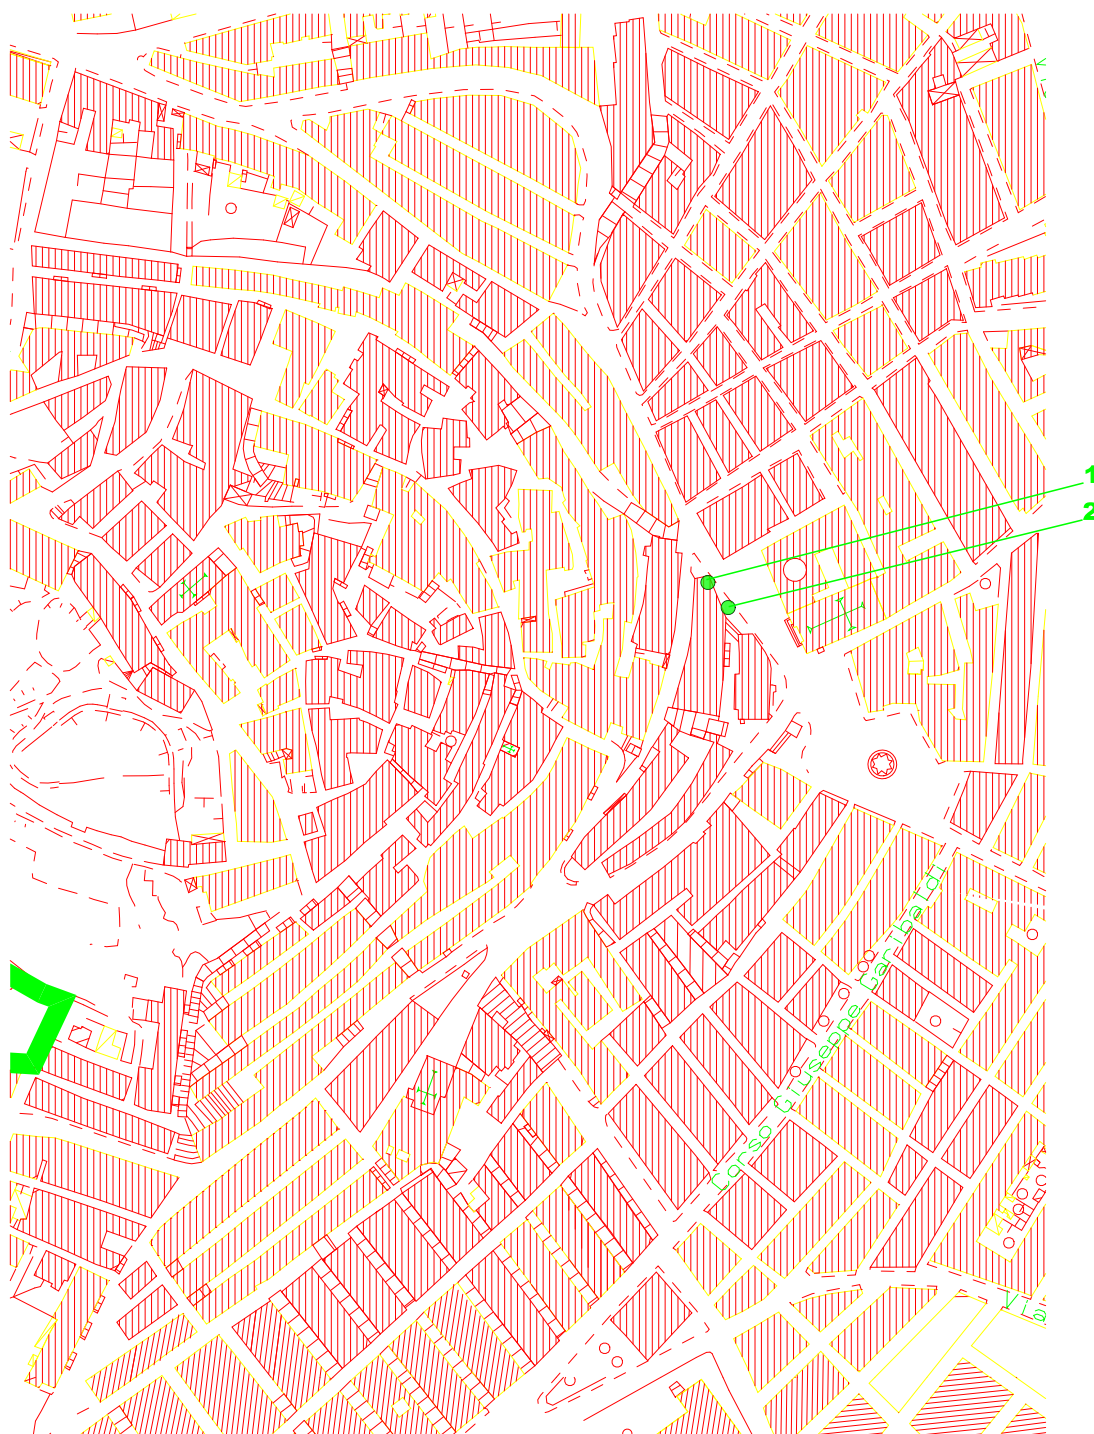

IMPIANTI AFFISSIONISTICI IN ATTO: da n°1 a n°2