


**COMUNE DI CANOSA DI PUGLIA
PIANO DELLE AFFISSIONI**

**PROGETTO
TAV. N°14**

zona c.so GARIBALDI

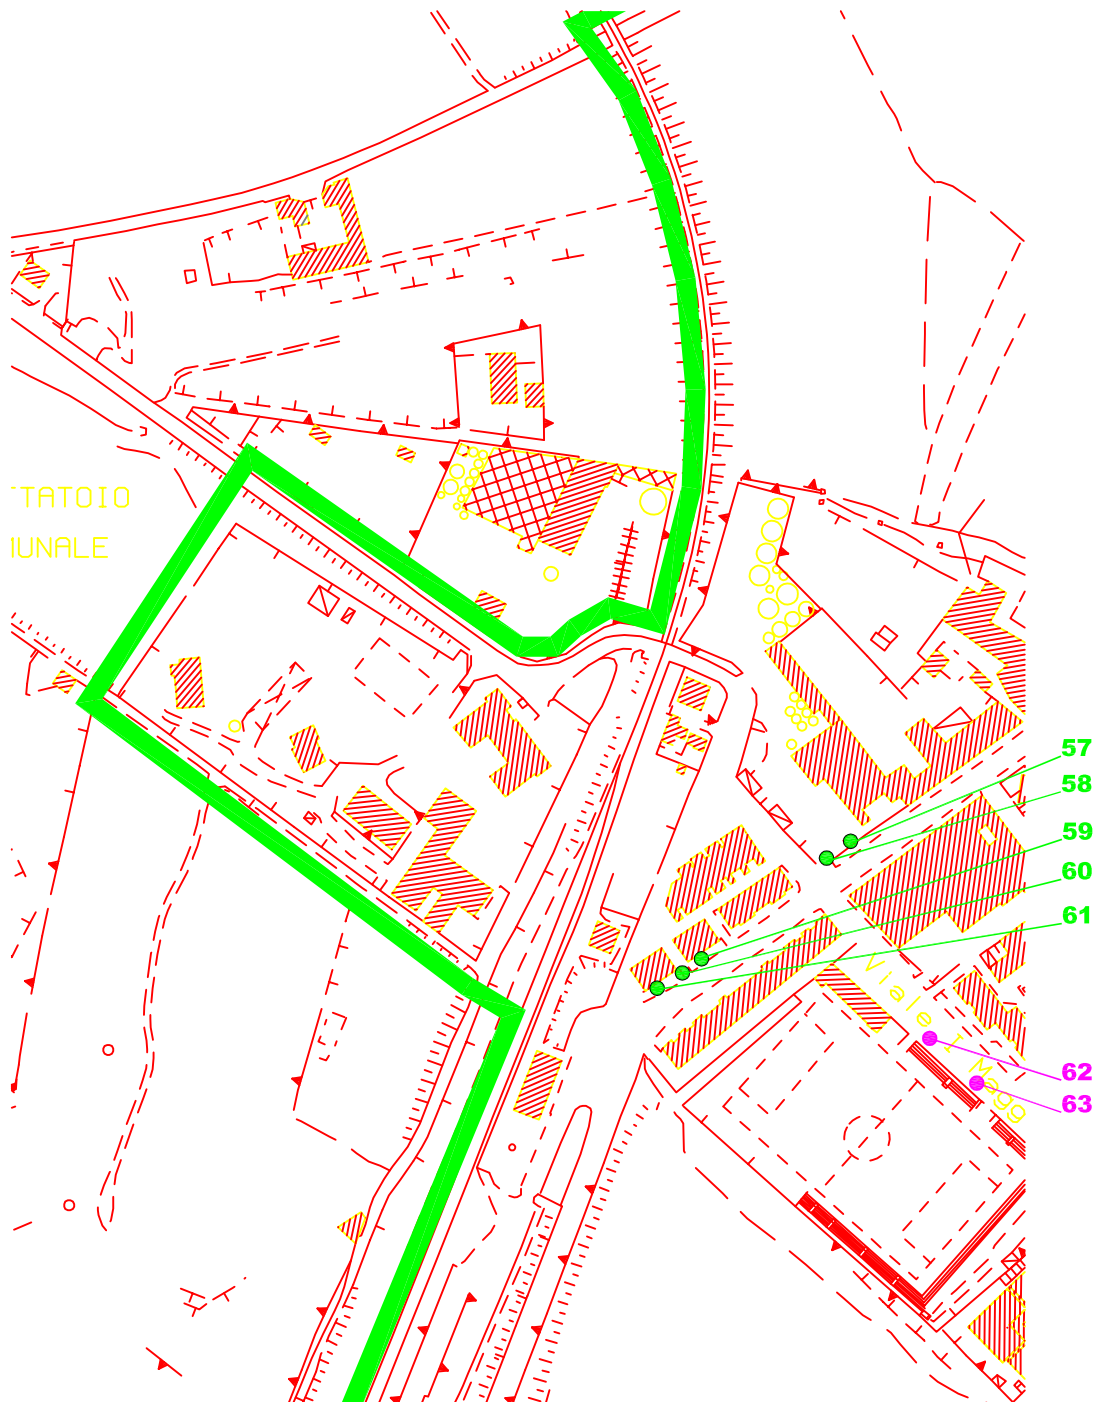

**IMPIANTI AFFISSIONISTICI PUBBLICI: da n°57 a n°63
AFFISSIONI DIRETTE: n°P3**

**IMPIANTI AFFISSIONISTICI ESISTENTI
NUOVI IMPIANTI AFFISSIONISTICI**