


COMUNE DI CANOSA DI PUGLIA
PIANO DELLE AFFISSIONI

CENSIMENTO

TAV. N°14

zona c.so GARIBALDI

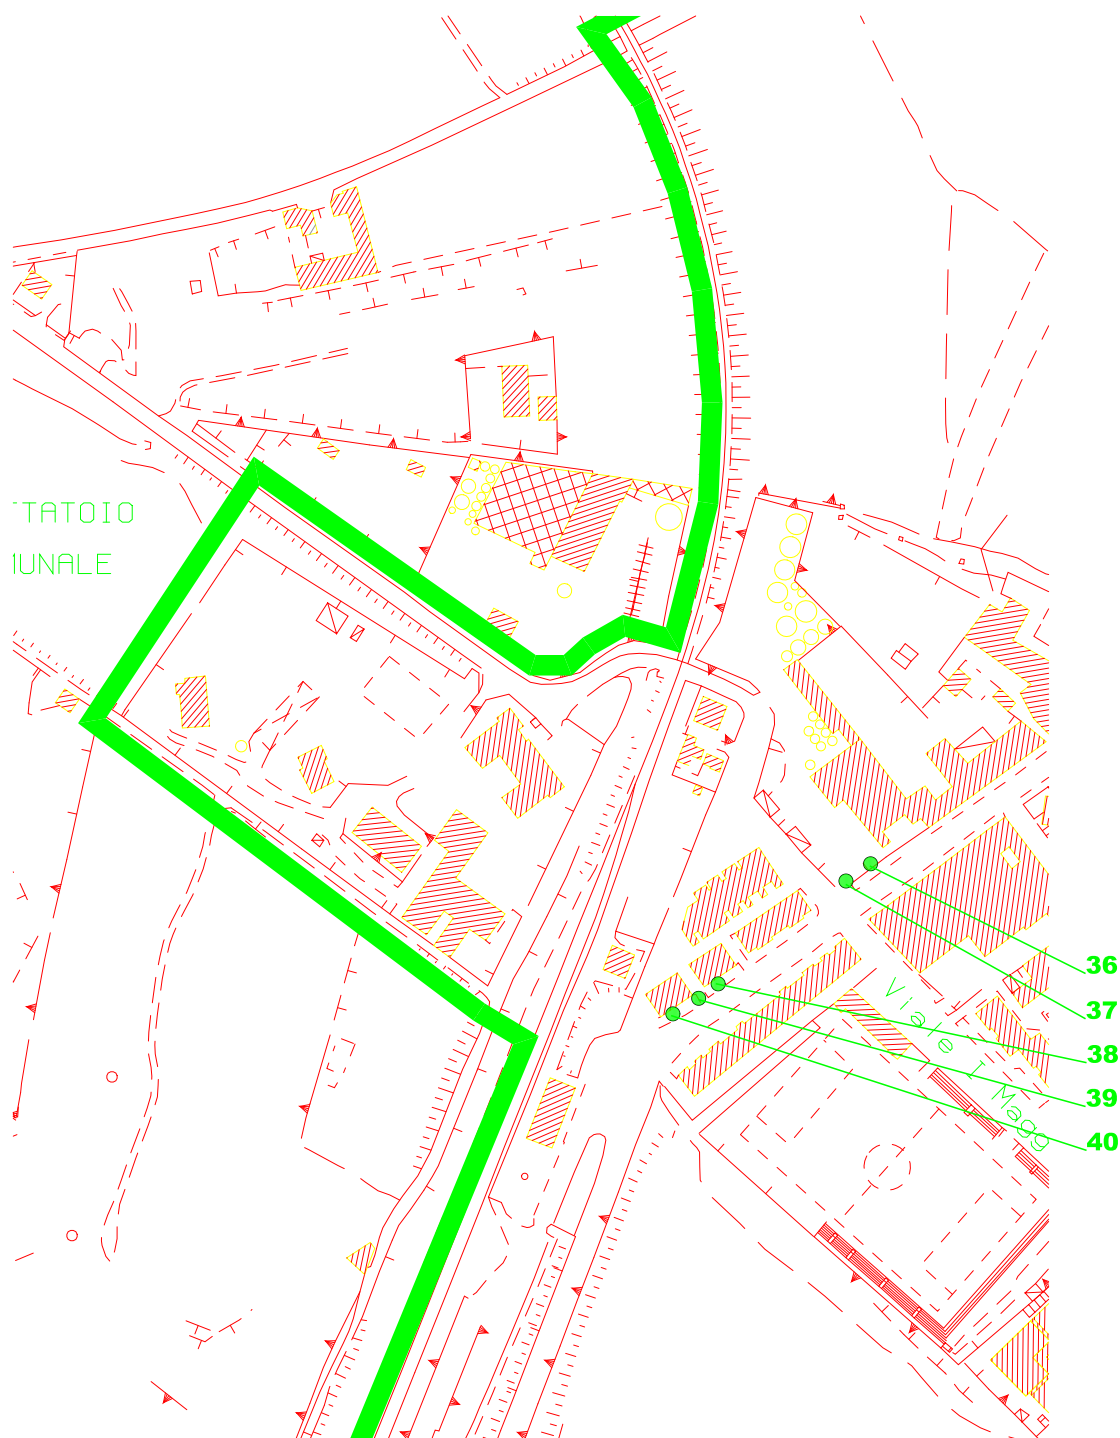

IMPIANTI AFFISSIONISTICI IN ATTO: da n°36 a n°40