


**COMUNE DI CANOSA DI PUGLIA  
PIANO DELLE AFFISSIONI**

**PROGETTO  
TAV. N°19**

**zona via FALCONE**

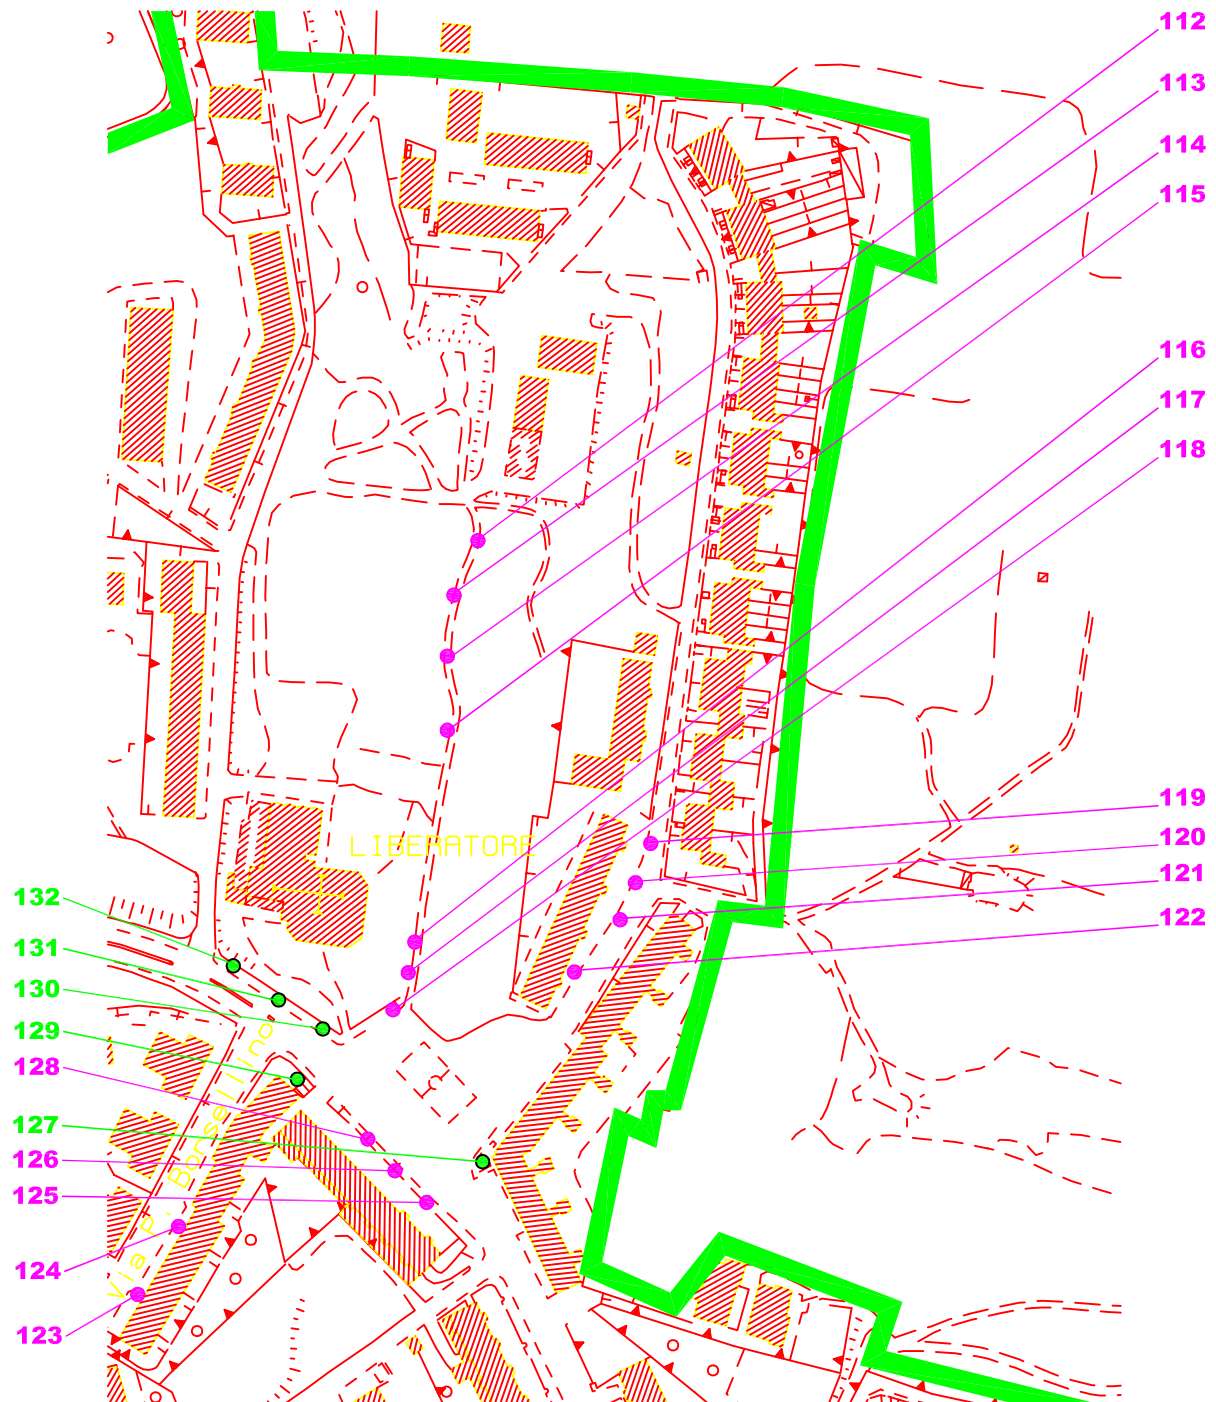

**IMPIANTI AFFISSIONISTICI PUBBLICI: da n°112 a n°132**

**IMPIANTI AFFISSIONISTICI ESISTENTI**  
**NUOVI IMPIANTI AFFISSIONISTICI**