


**COMUNE DI CANOSA DI PUGLIA
PIANO DELLE AFFISSIONI**

**PROGETTO
TAV. N°24**

zona via CORSICA

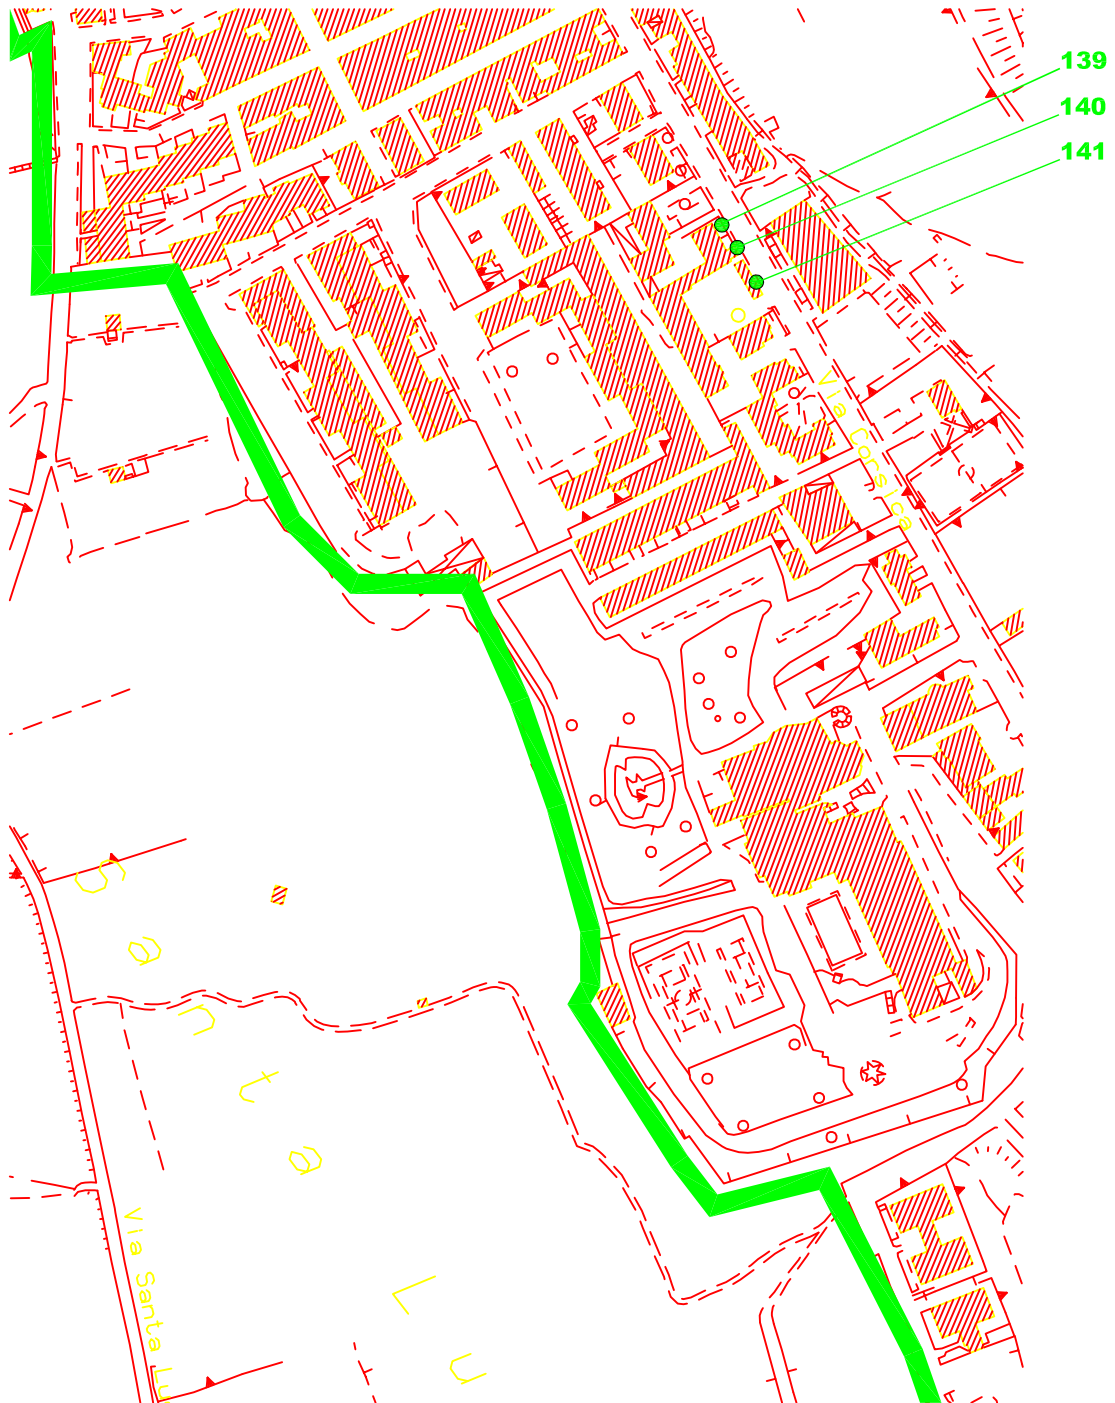

IMPIANTI AFFISSIONISTICI PUBBLICI: da n°139 a n°141

IMPIANTI AFFISSIONISTICI ESISTENTI
NUOVI IMPIANTI AFFISSIONISTICI