


**COMUNE DI CANOSA DI PUGLIA
PIANO DELLE AFFISSIONI**

**PROGETTO
TAV. N°17
zona via KENNEDY**

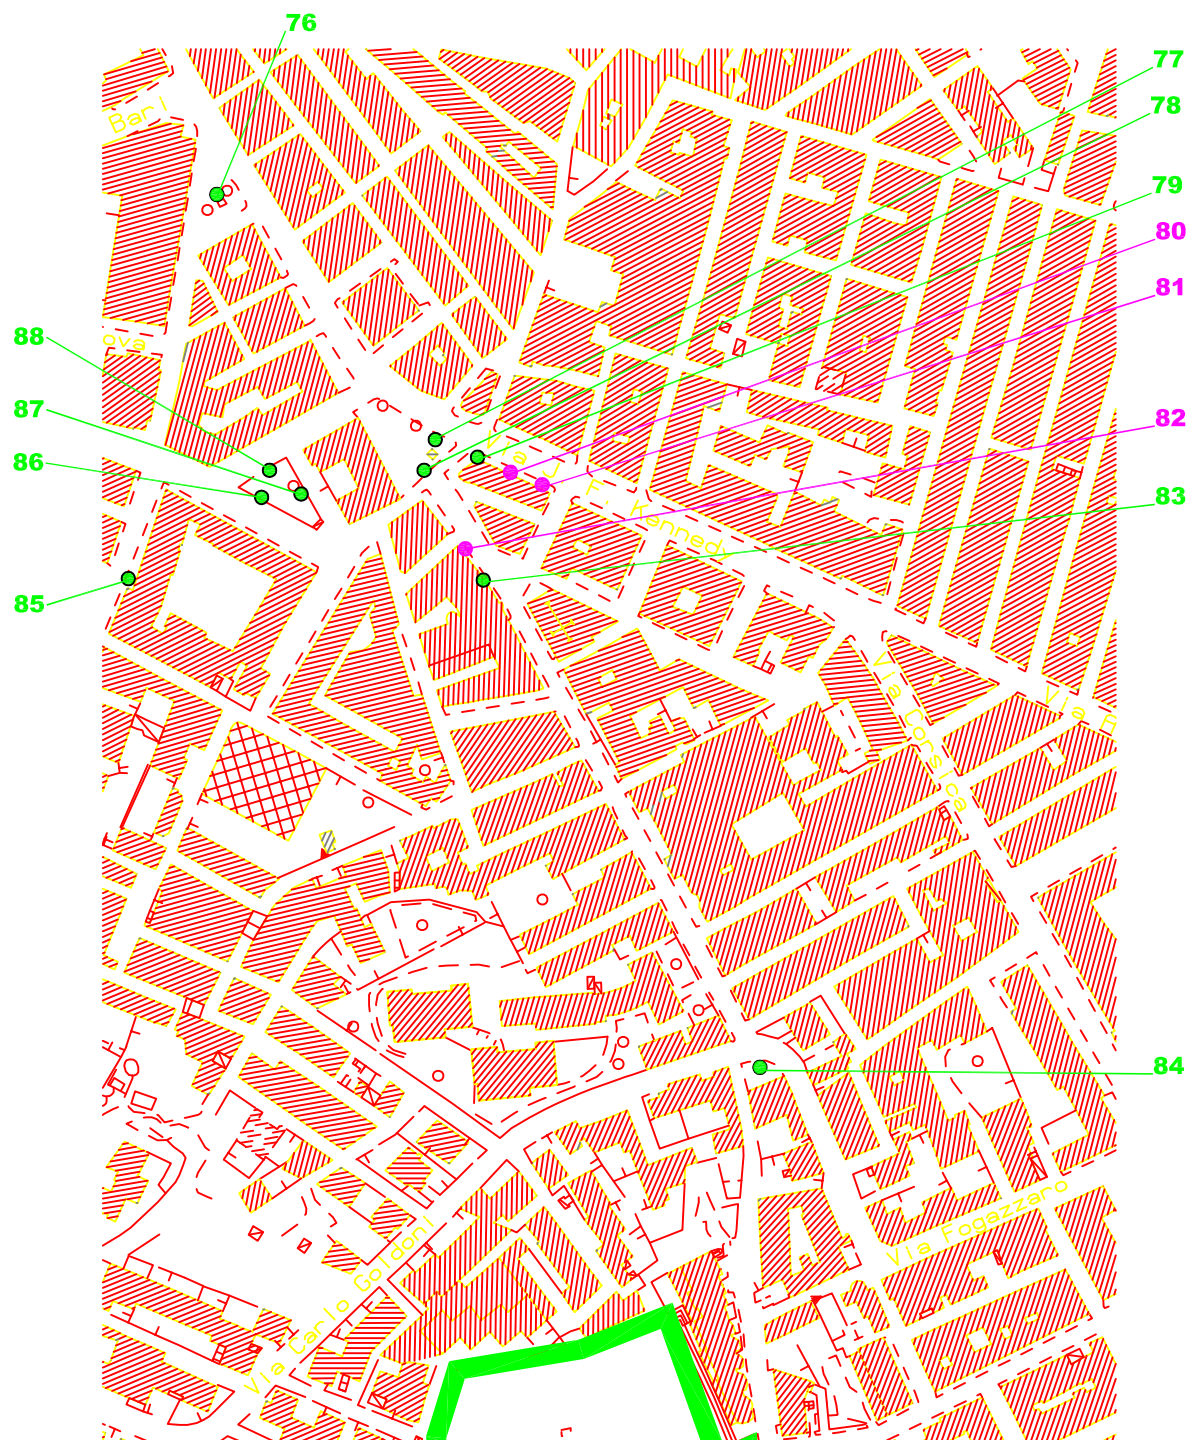

IMPIANTI AFFISSIONISTICI PUBBLICI: da n°76 a n°88

IMPIANTI AFFISSIONISTICI ESISTENTI
NUOVI IMPIANTI AFFISSIONISTICI