


COMUNE DI CANOSA DI PUGLIA
PIANO DELLE AFFISSIONI

CENSIMENTO

TAV. N°21

zona v.le I° MAGGIO

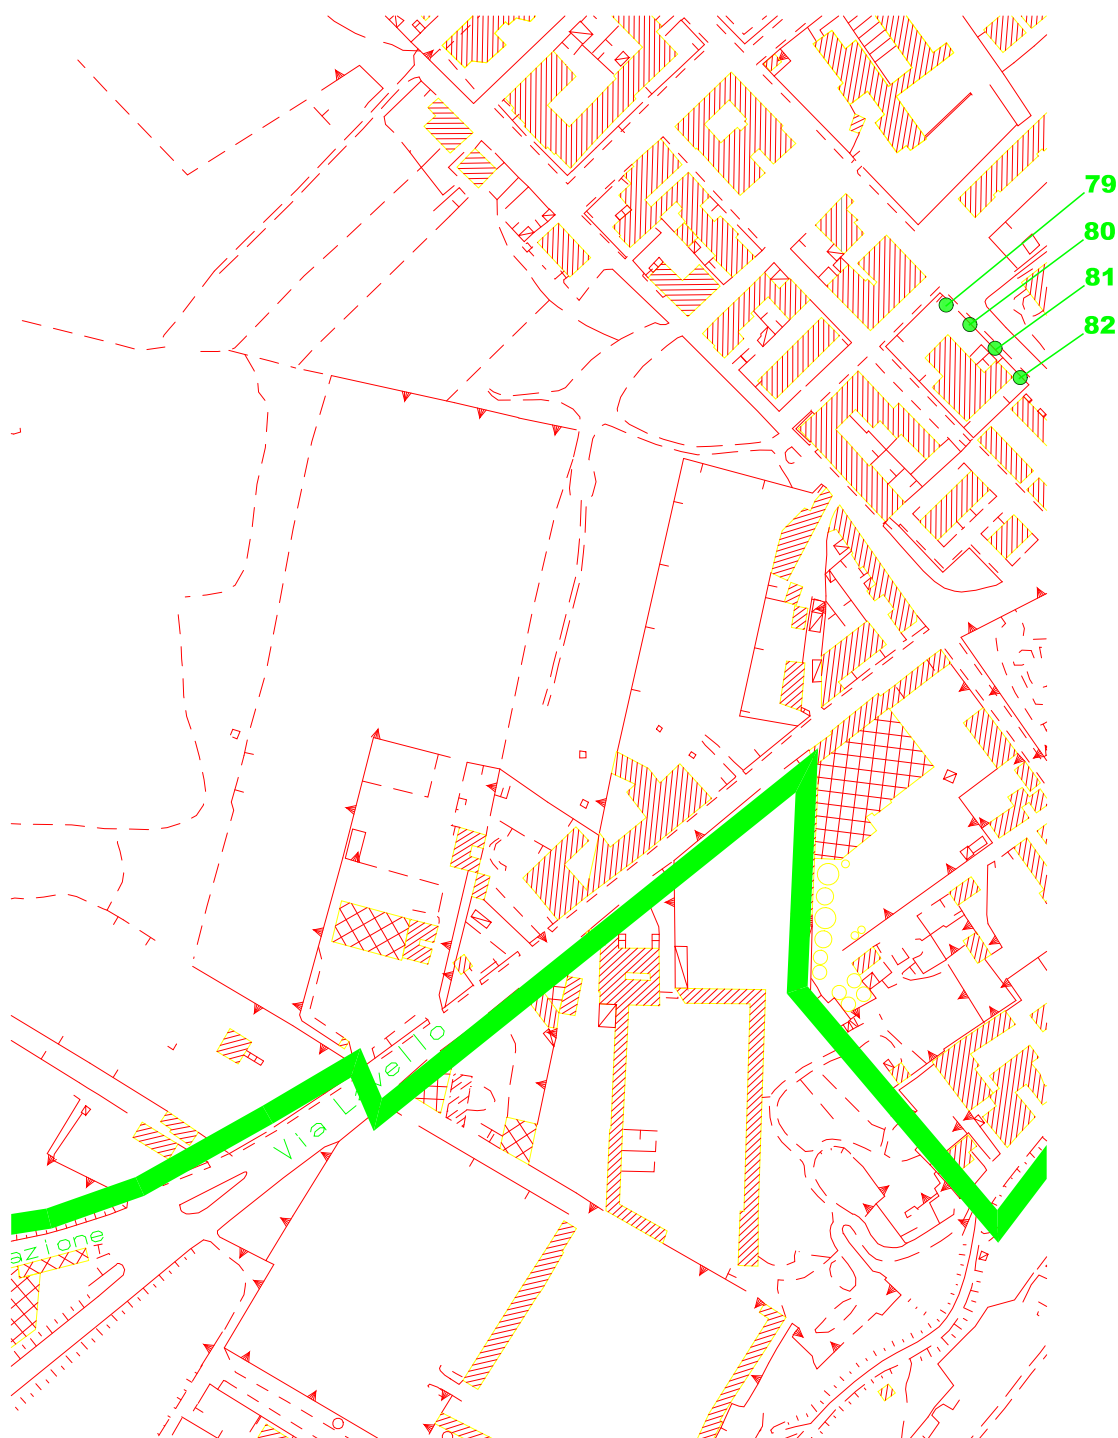

IMPIANTI AFFISSIONISTICI IN ATTO: da n°79 a n°82