


COMUNE DI CANOSA DI PUGLIA
PIANO DELLE AFFISSIONI

CENSIMENTO
TAV. N°24
zona via CORSICA

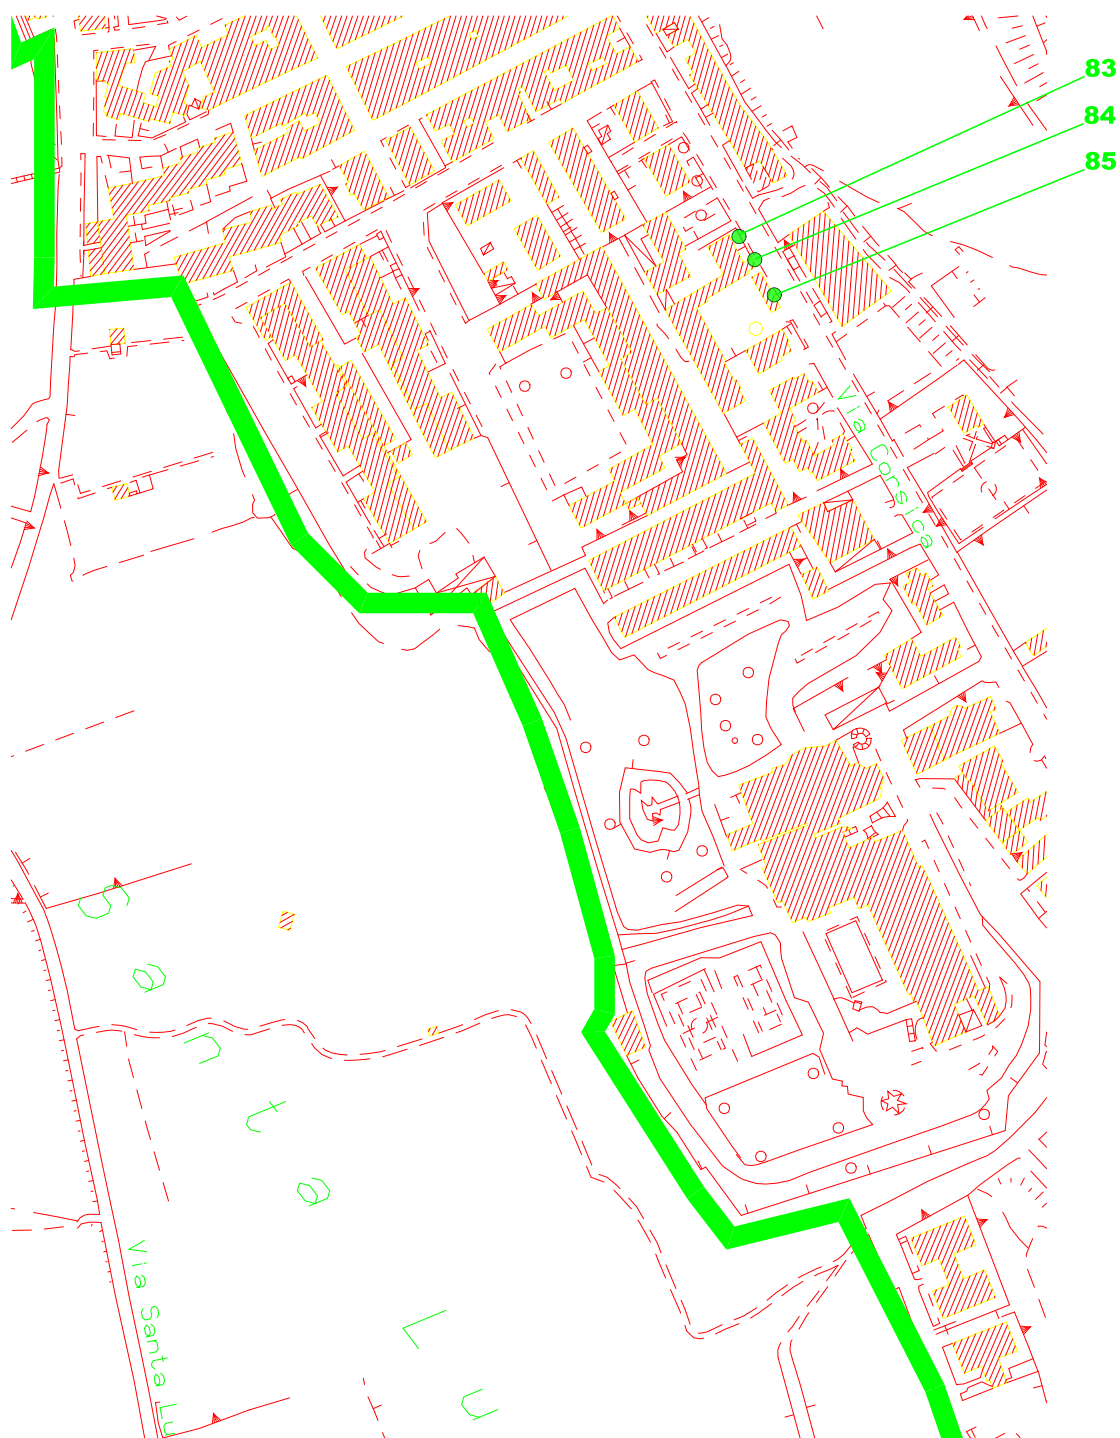

IMPIANTI AFFISSIONISTICI IN ATTO: da n°83 a n°85