


**COMUNE DI CANOSA DI PUGLIA  
PIANO DELLE AFFISSIONI**

**PROGETTO  
TAV. N°16**

**zona via IMBRIANI**

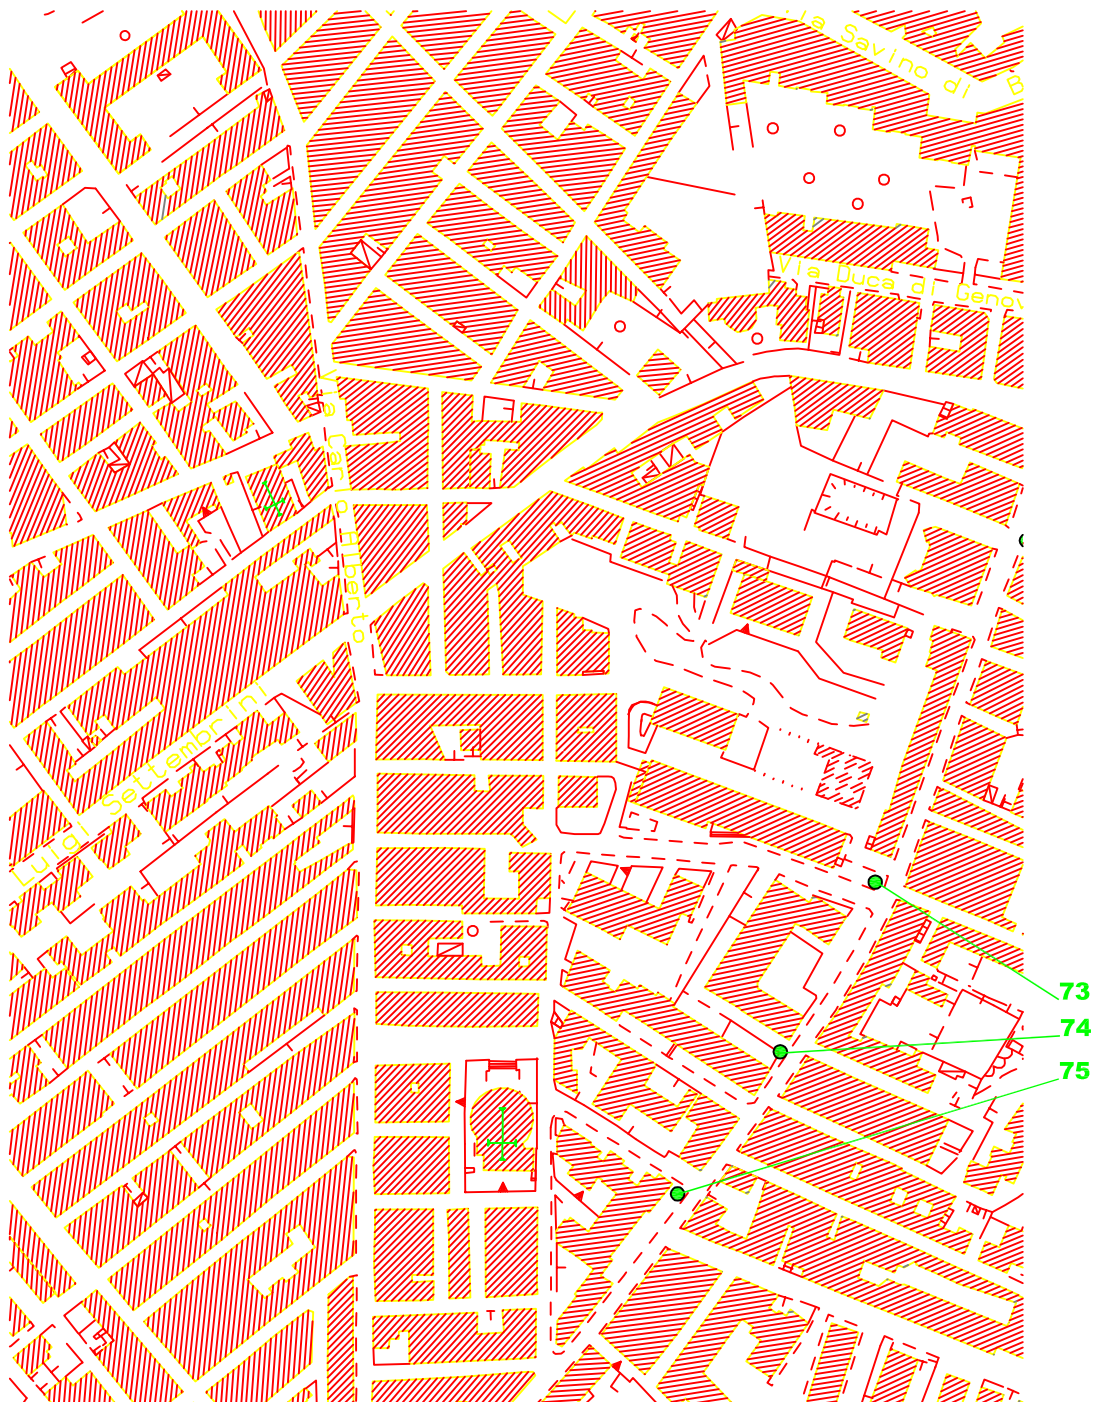

**IMPIANTI AFFISSIONISTICI PUBBLICI: da n°73 a n°75**

**IMPIANTI AFFISSIONISTICI ESISTENTI**  
**NUOVI IMPIANTI AFFISSIONISTICI**