


COMUNE DI CANOSA DI PUGLIA
PIANO DELLE AFFISSIONI

CENSIMENTO

TAV. N°29

zona p.zza ORISTANO

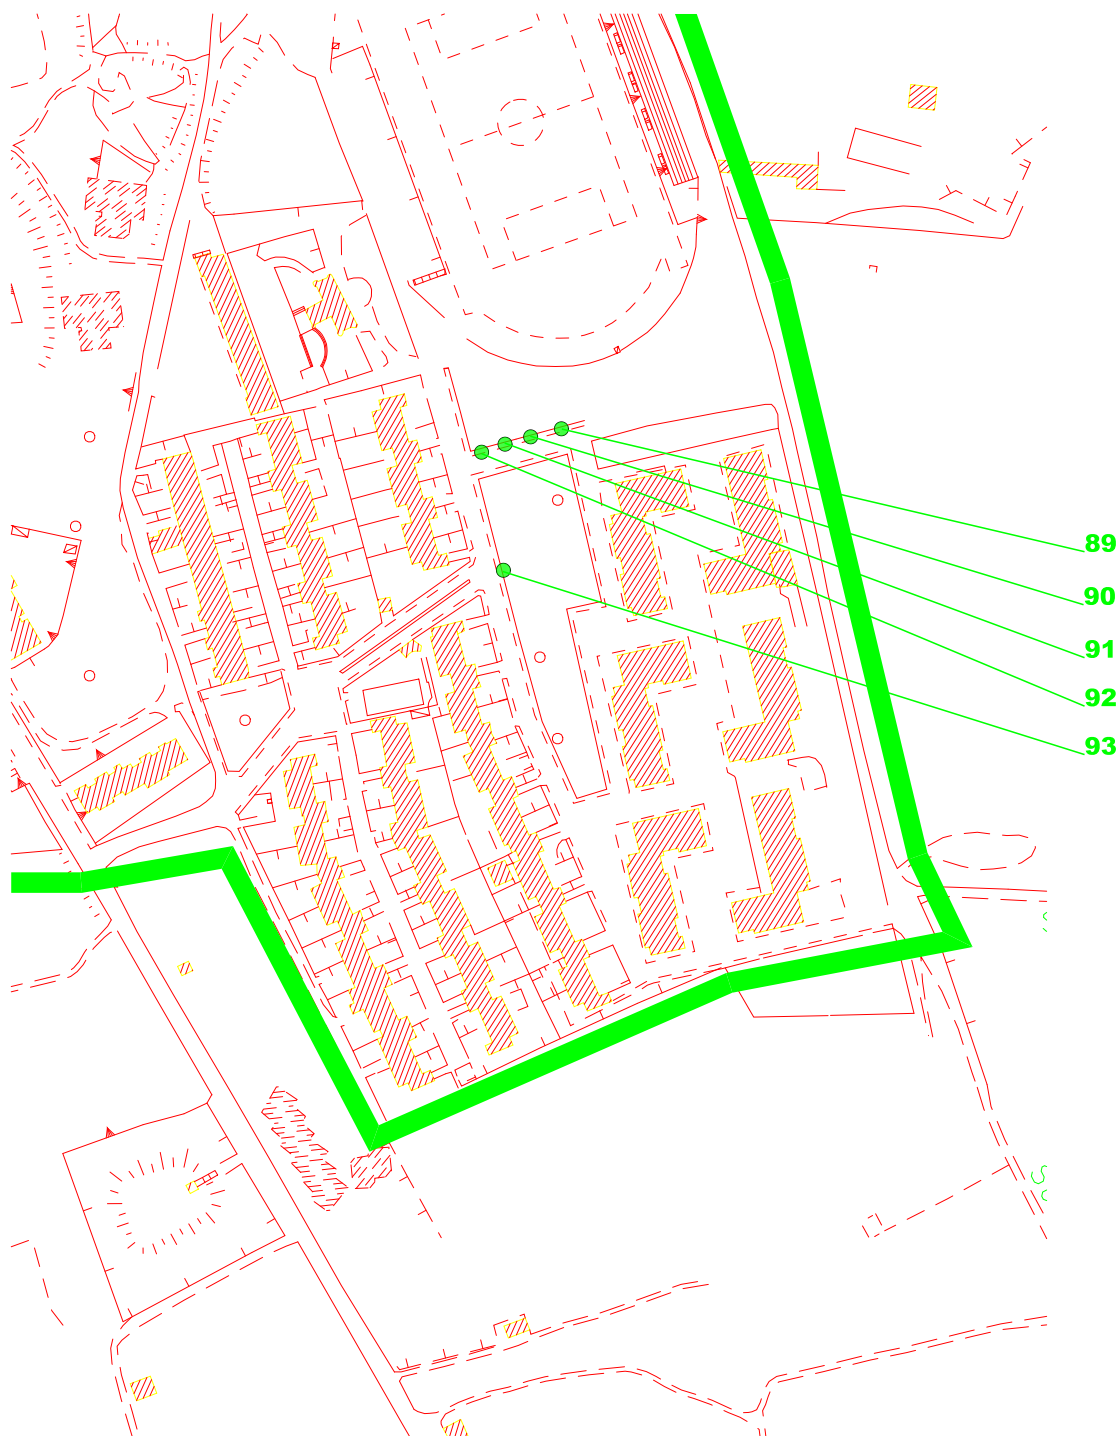

IMPIANTI AFFISSIONISTICI IN ATTO: da n°89 a n°93