

REGIONE PUGLIA

COMUNE DI CANOSA DI PUGLIA

Provincia di

Approvato con deliberazione
del Consiglio Comunale
n. 27 del 12.5.2007

Il Vice Segretario Incaricato
Dott. Saverio

Programma Integrato di Riqualificazione delle Periferie

Bando della Regione Puglia pubblicato sul BUR n.81 del 29/06/2006

INTERVENTO PUBBLICO

Recupero alloggi comunali Torre Caracciolo

Scala

1:1000

Oggetto:

PLANIMETRIA SU CATASTALE
AEREOFOTOGRAMMETRIA E P.R.G.

Tav.


I



Progettista:
Dott. Ing. Mario MAGGIO

Responsabile del Procedimento:
Dott. Ing. Sabino GERMINARIO

CATASTALE

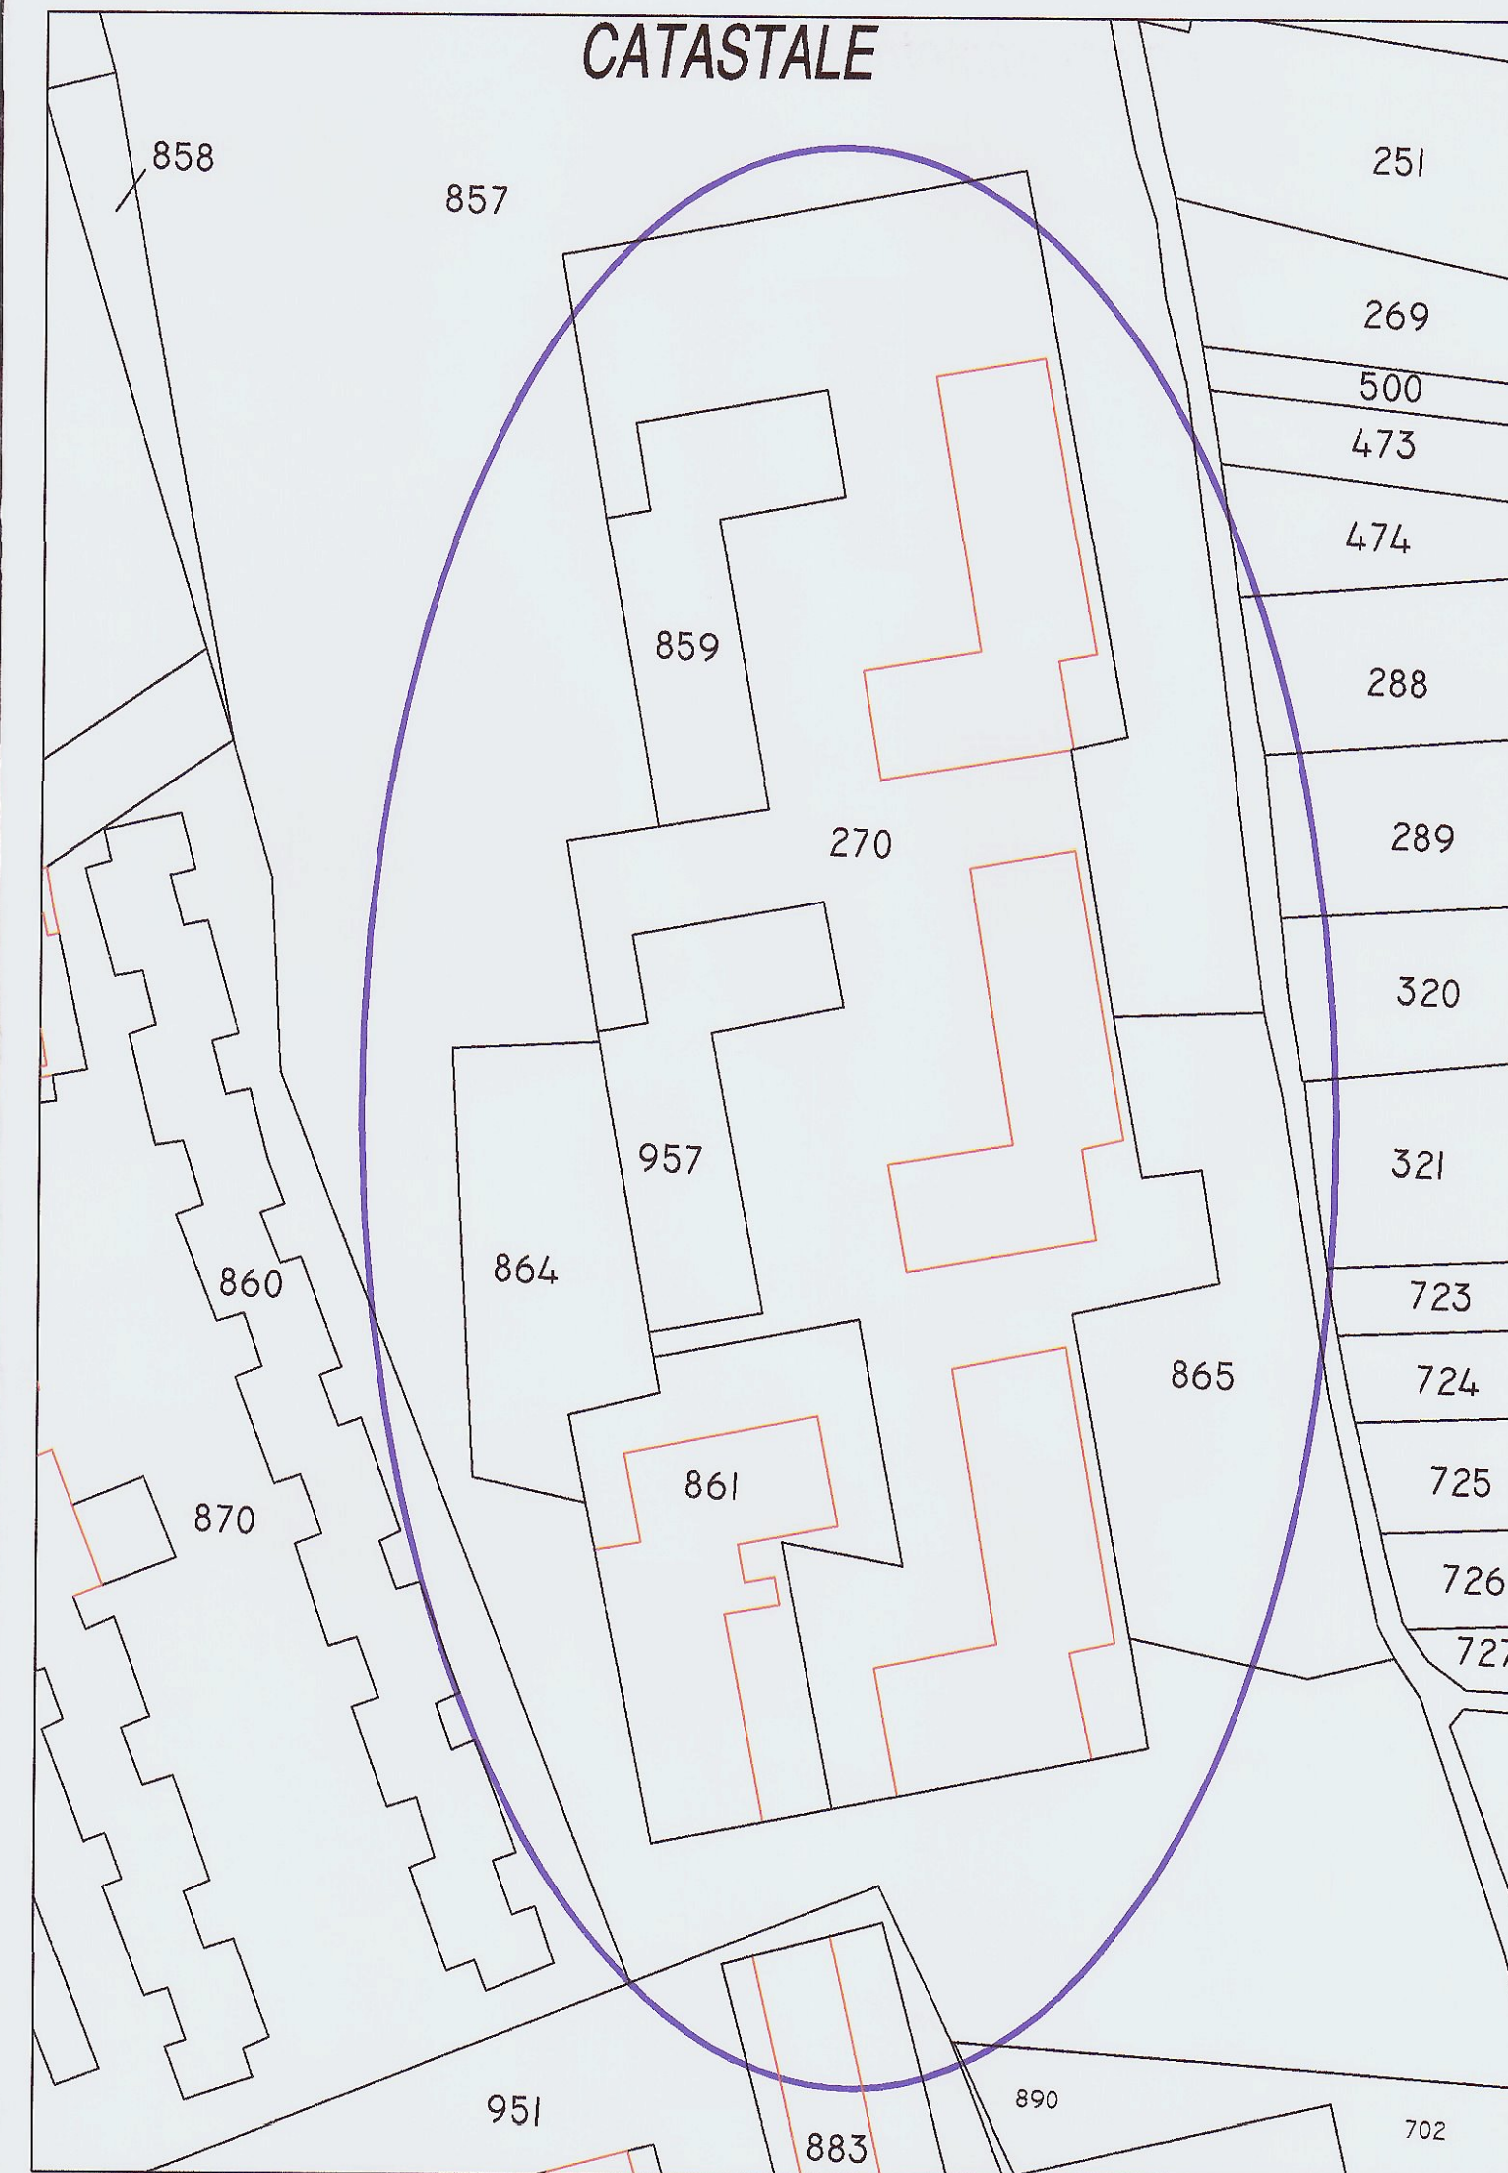

Fotogrammetrico - P.R.G.

