



CITTA' DI CANOSA DI PUGLIA


Provincia Barletta- Andria - Trani

IMPIANTI PUBBLICITARI PER AFFISSIONE
DIRETTA DI TIPO "COMMERCIALE"

PLANIMETRIA GENERALE

SETTORE EDILIZIA - URBANISTICA
AGRICOLTURA ED AA.PP.

Allegato 3 alla deliberazione di Giunta Comunale n. 19 del 25.01.2014

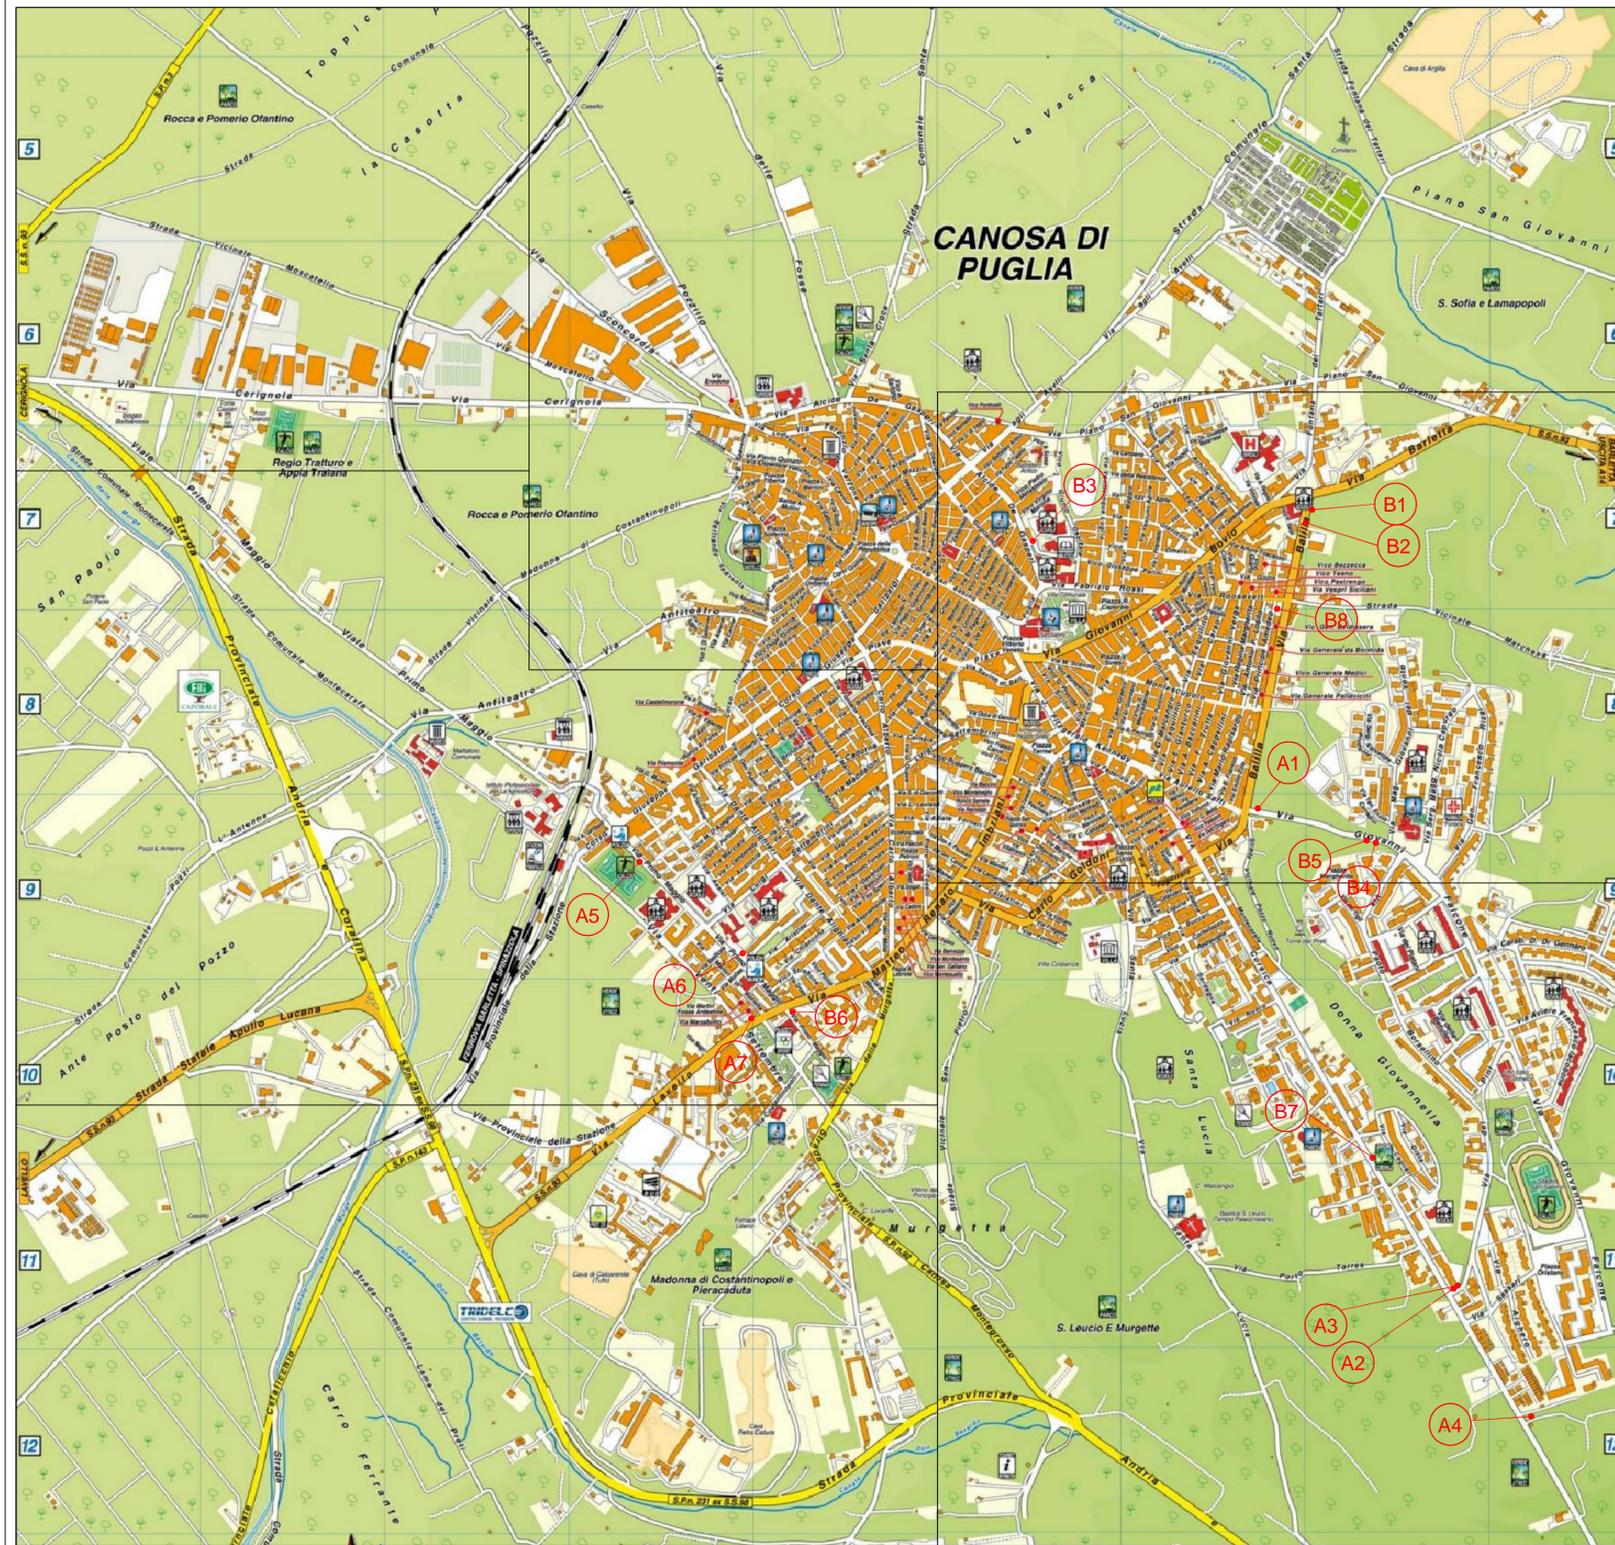

LEGENDA

Impianti di dimensioni pari a m. (4,00 x 3,00) = mq.12,00

- (A1) Via Falcone angolo via Balilla
- (A2) Via Ugo La Malfa a m.8 da Via Corsica
- (A3) Via Ugo La Malfa a m. 18 da Via Corsica
- (A4) Via G. Deledda a m. 8 da Via Corsica
- (A5) Viale 1° Maggio presso Stadio Marocchino
- (A6) Viale 1° Maggio angolo Via Chiancone
- (A7) Via Lavello angolo Via XX Settembre

Impianti di dimensioni pari a m. (4,00 x 3,00) = mq.12,00

- (B1) Via Balilla angolo SS.93
- (B2) Via Balilla a m.33 da SS.93
- (B3) Via De Gasperi ang. Via Parini
- (B4) Via Falcone a m.15 da Via Gen. Del Vento
- (B5) Via Falcone a m. 25 da Via Gen. Del Vento
- (B6) Viale 1° Maggio a m.8 da Via Imbriani

Impianti di dimensioni pari a m. (2,00 x 1,40) = mq. 2,80

- (B7) Via Corsica di fronte ai civici 142-144
- (B8) Via Balilla angolo via Roosevelt