

REGIONE PUGLIA
COMUNE DI CANOSA DI PUGLIA
(PROVINCIA DI Barletta Andria Trani)



Lavori di adeguamento alle norme di sicurezza degli edifici scolastici comunali.
Manutenzione straordinaria e sostituzione copertura a tetto
Scuola Media G. Bovio
(Delibera CIPE 30 giugno 2014)

Progetto definitivo

DATA: DICEMBRE 2012
AUT.:
SCALA: 1:100
TAV.

P2

PROSPETTI E SEZIONI DI PROGETTO
(post operam)

PROGETTO


RESPONSABILE DEL PROGETTO
Ing. Sabino GERMINARIO

PROGETTISTA
Arch. Cataldo MENDUNI
Ing. Sabino GERMINARIO


DIREZIONE LAVORI
Ing. Sabino GERMINARIO
Arch. Cataldo MENDUNI





PROSPETTO VIA G. BOVIO

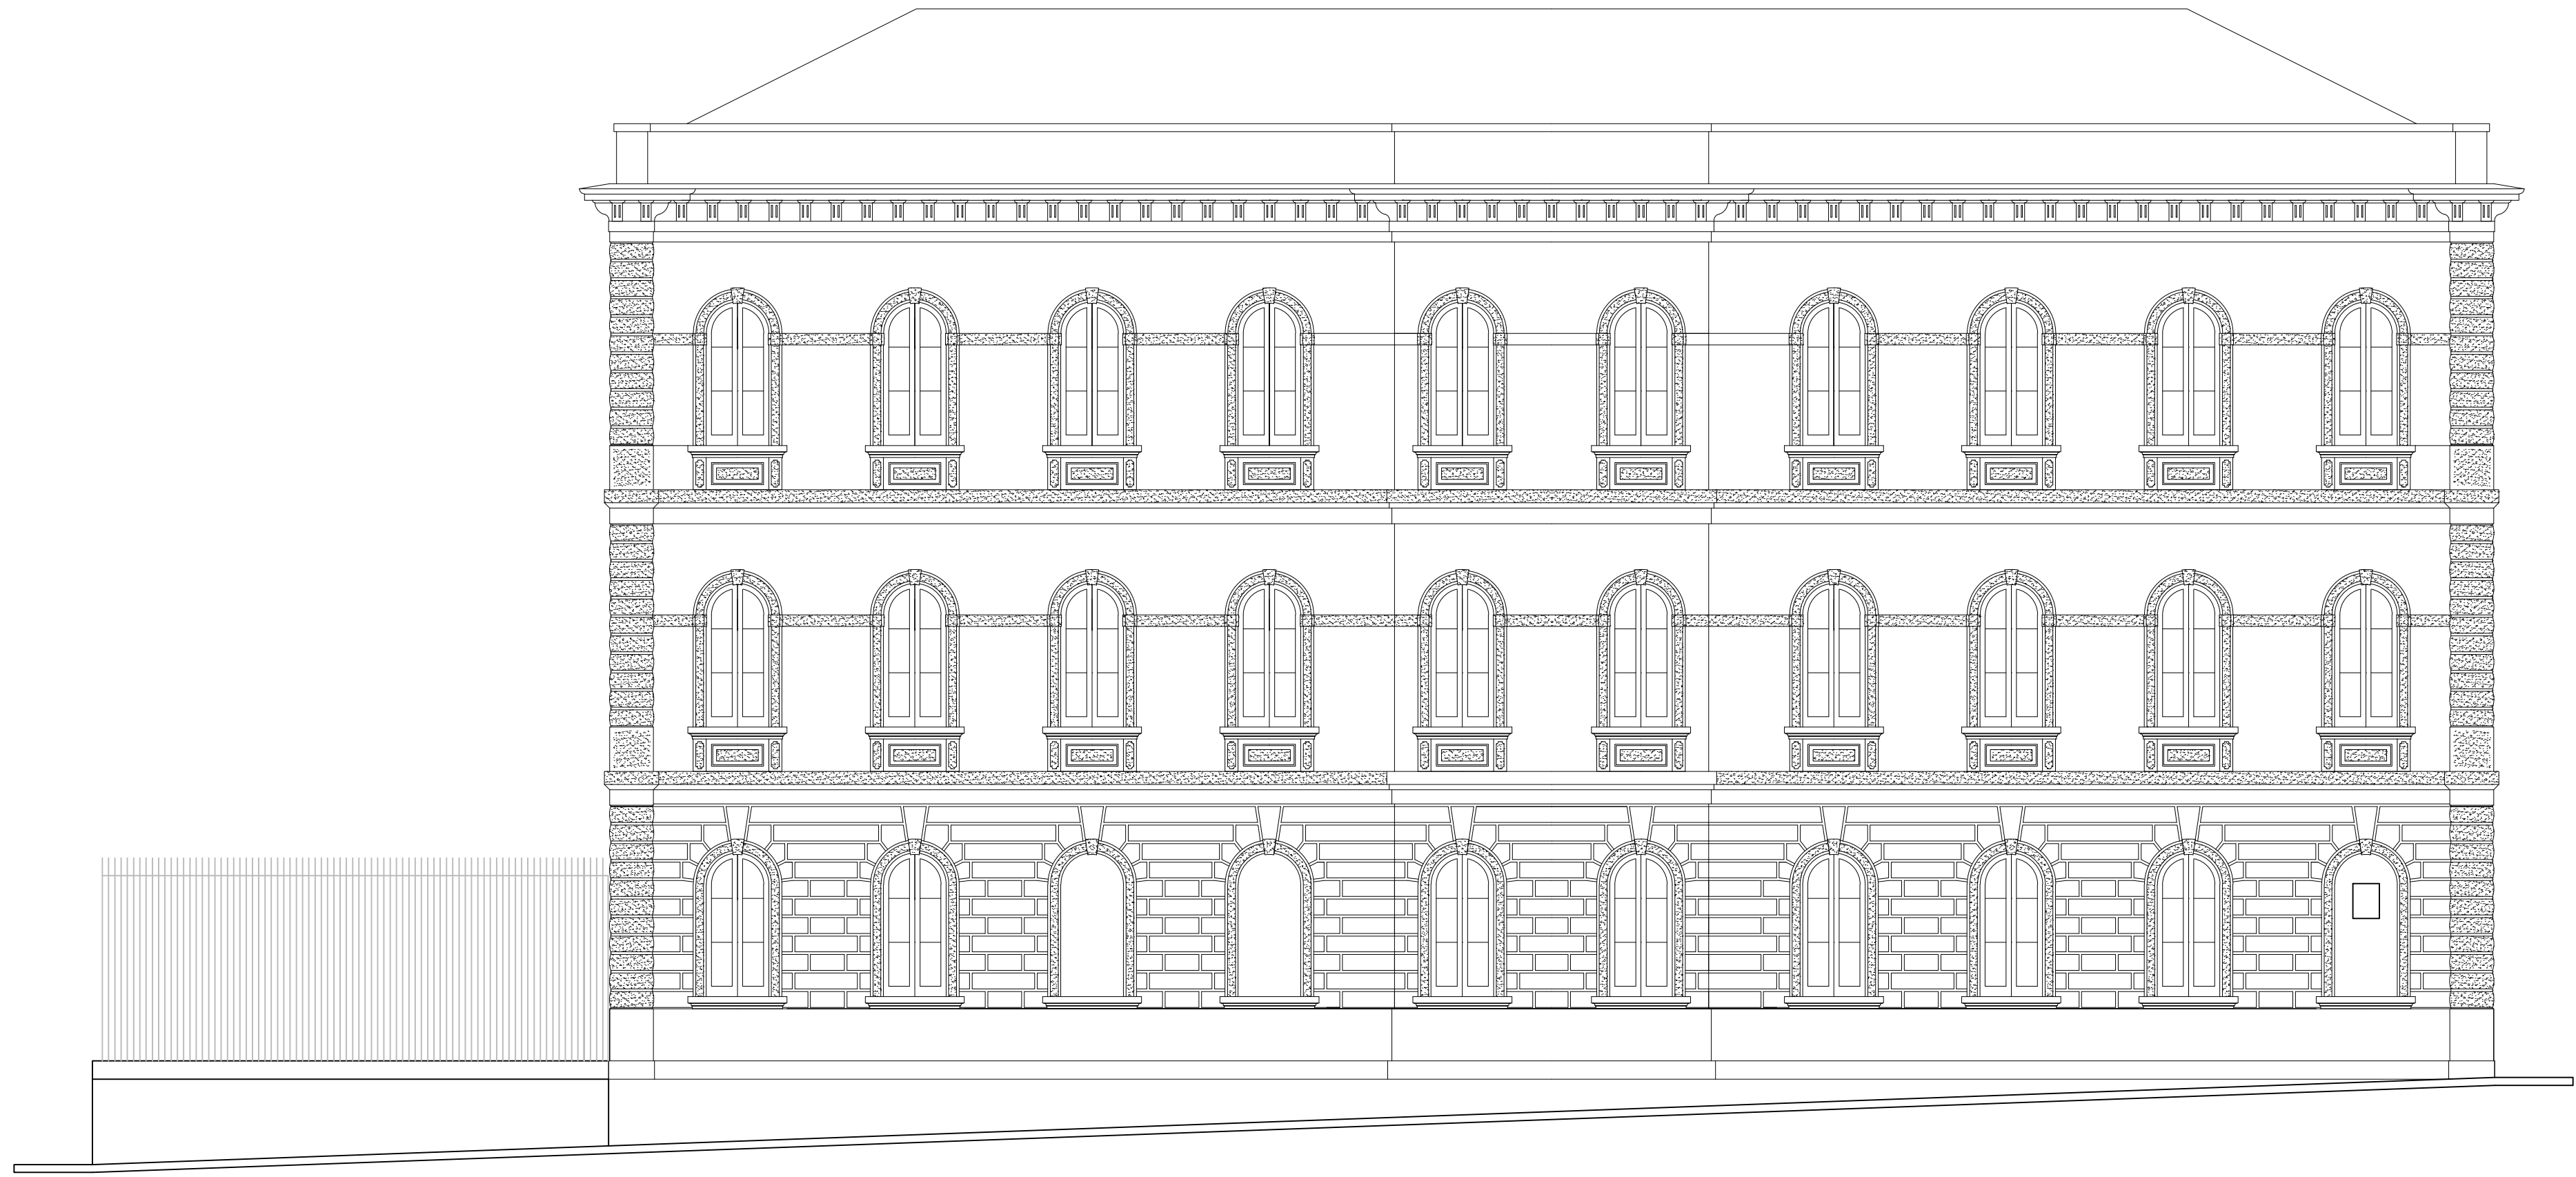

PROSPETTO VIA ANGIULLI

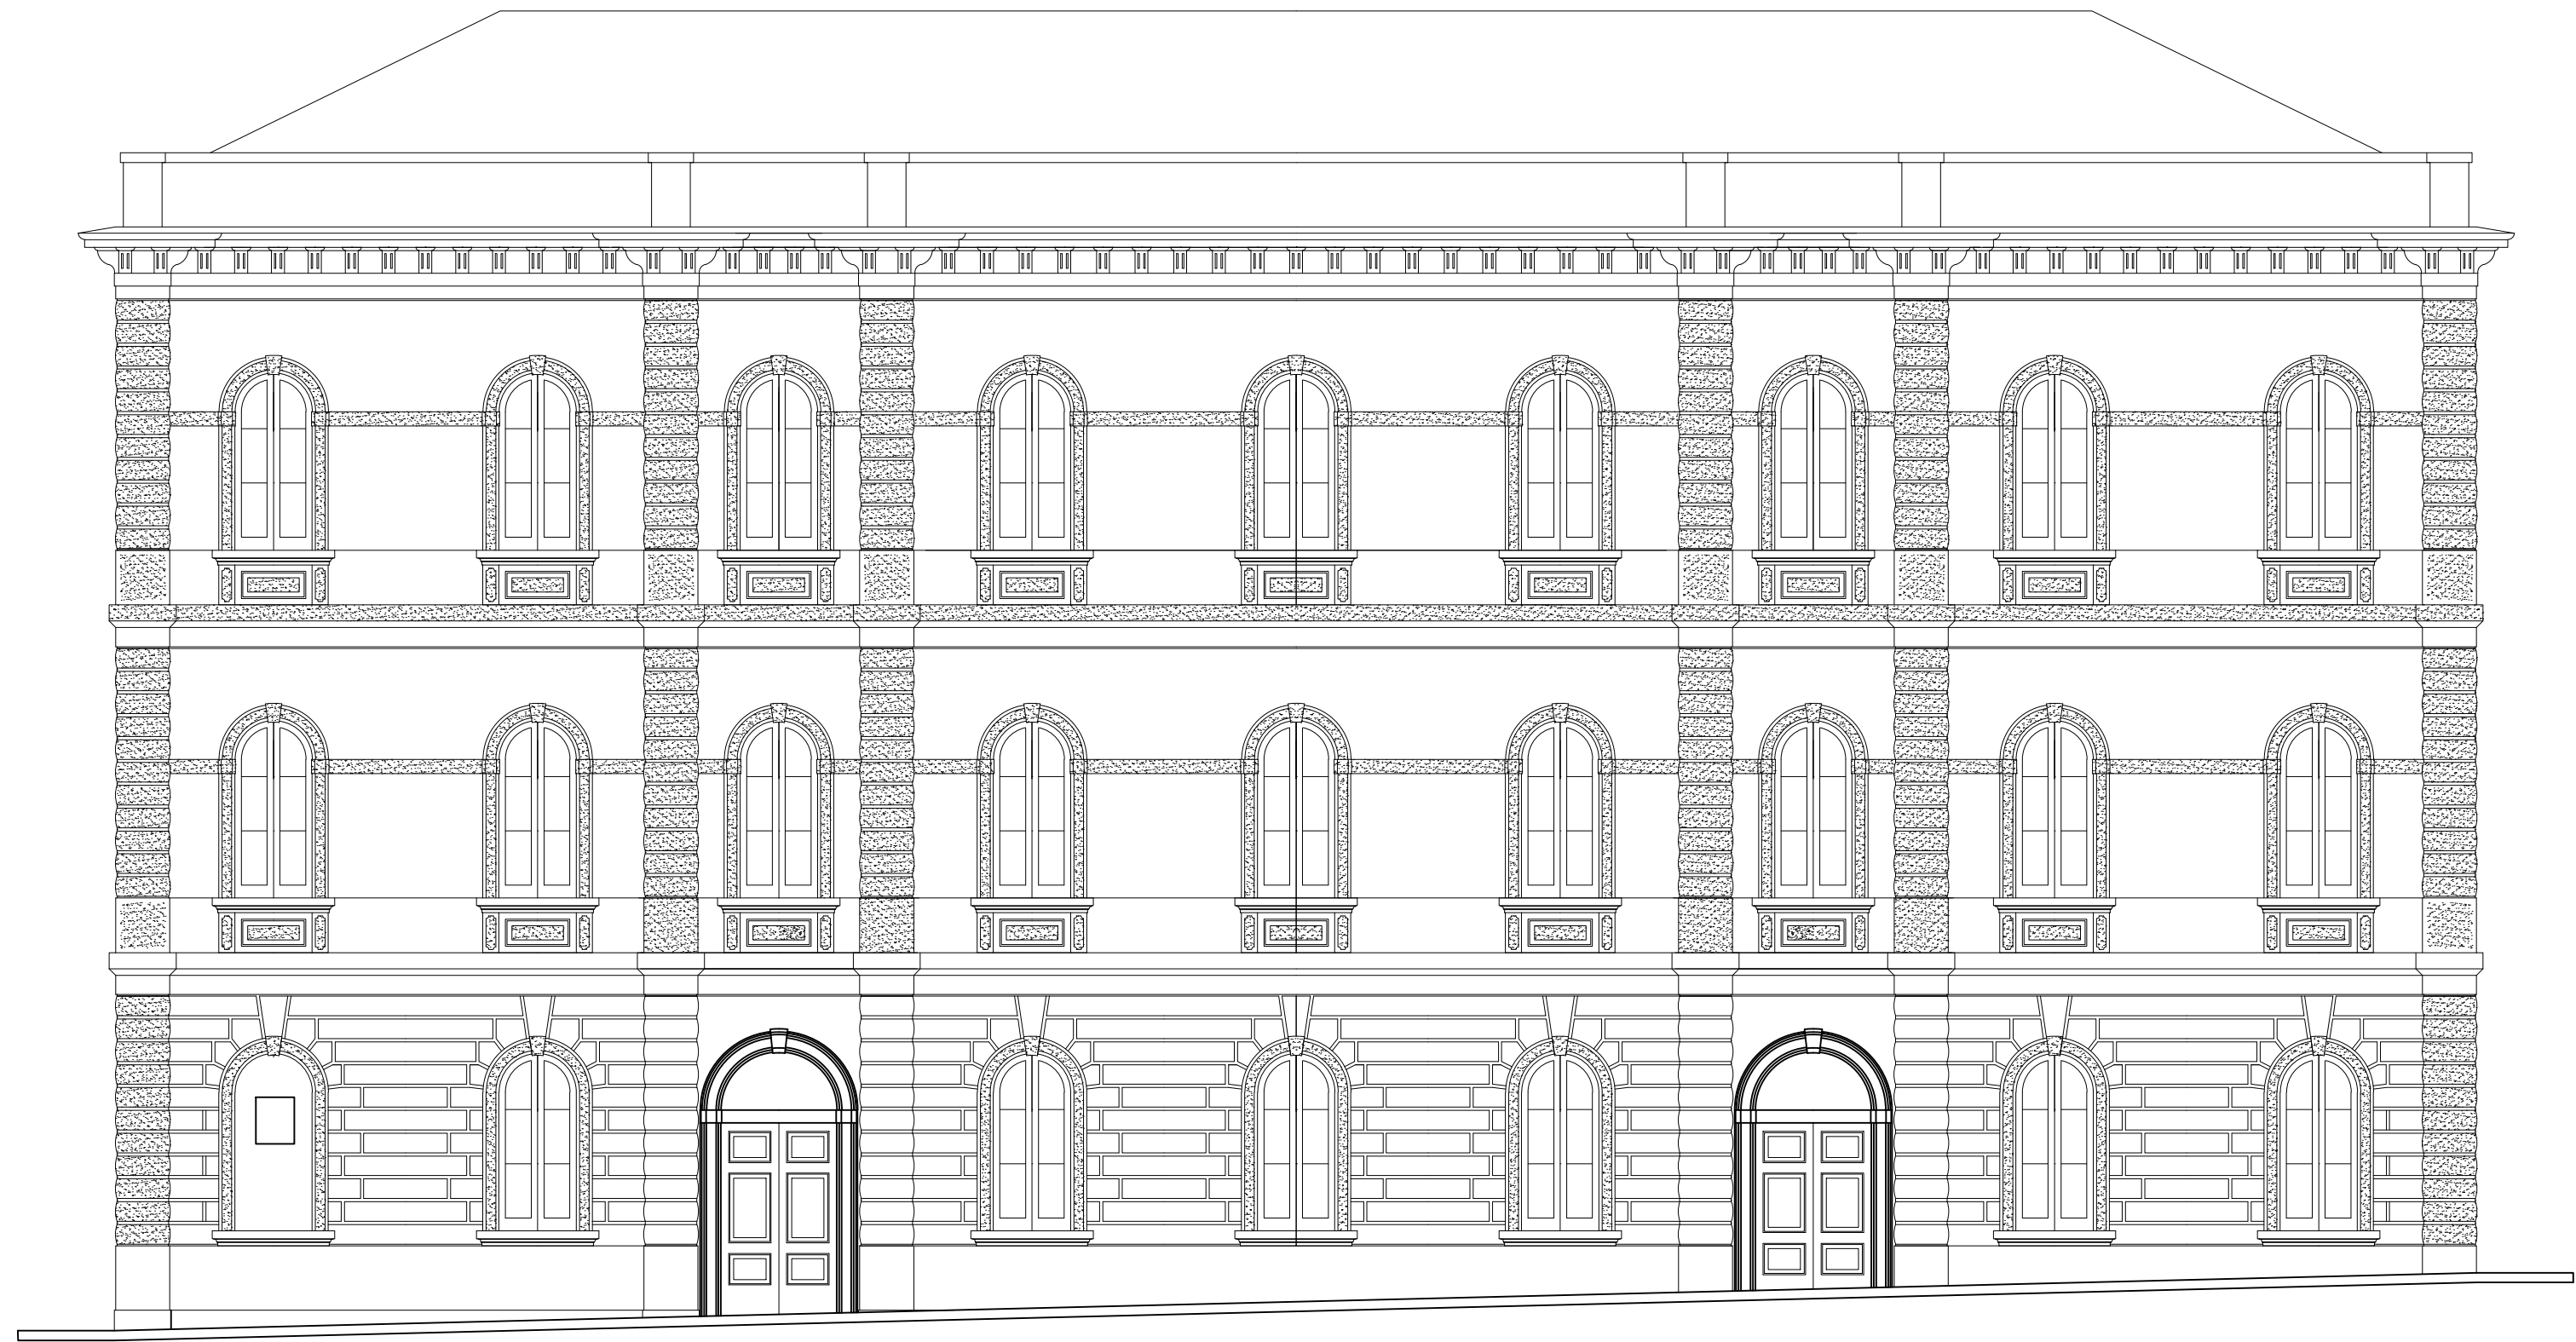

PROSPETTO VIA MECENATE

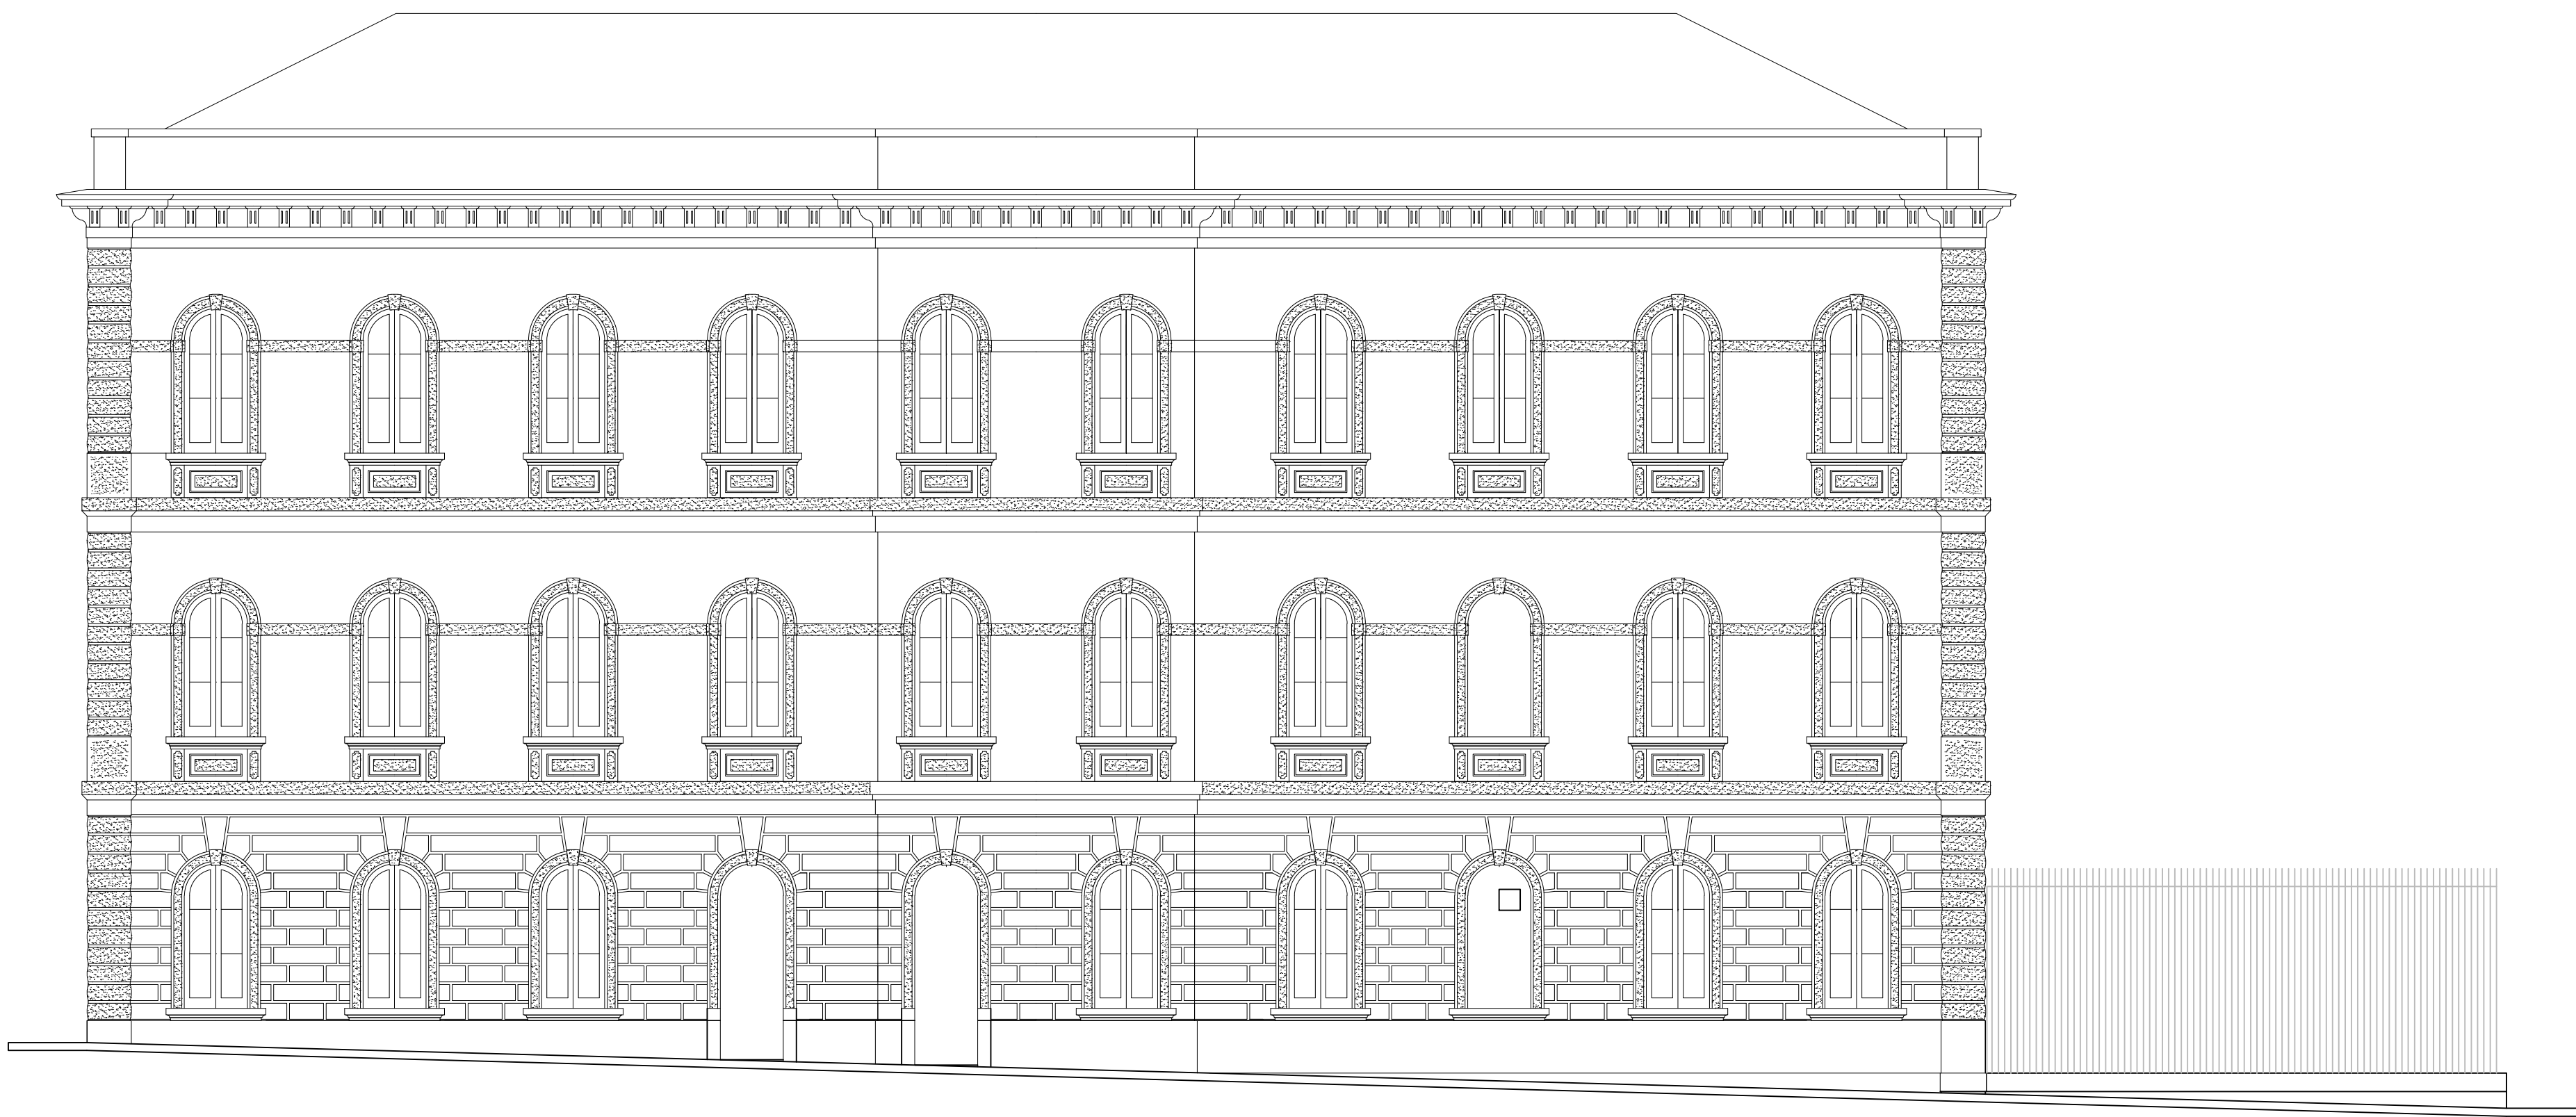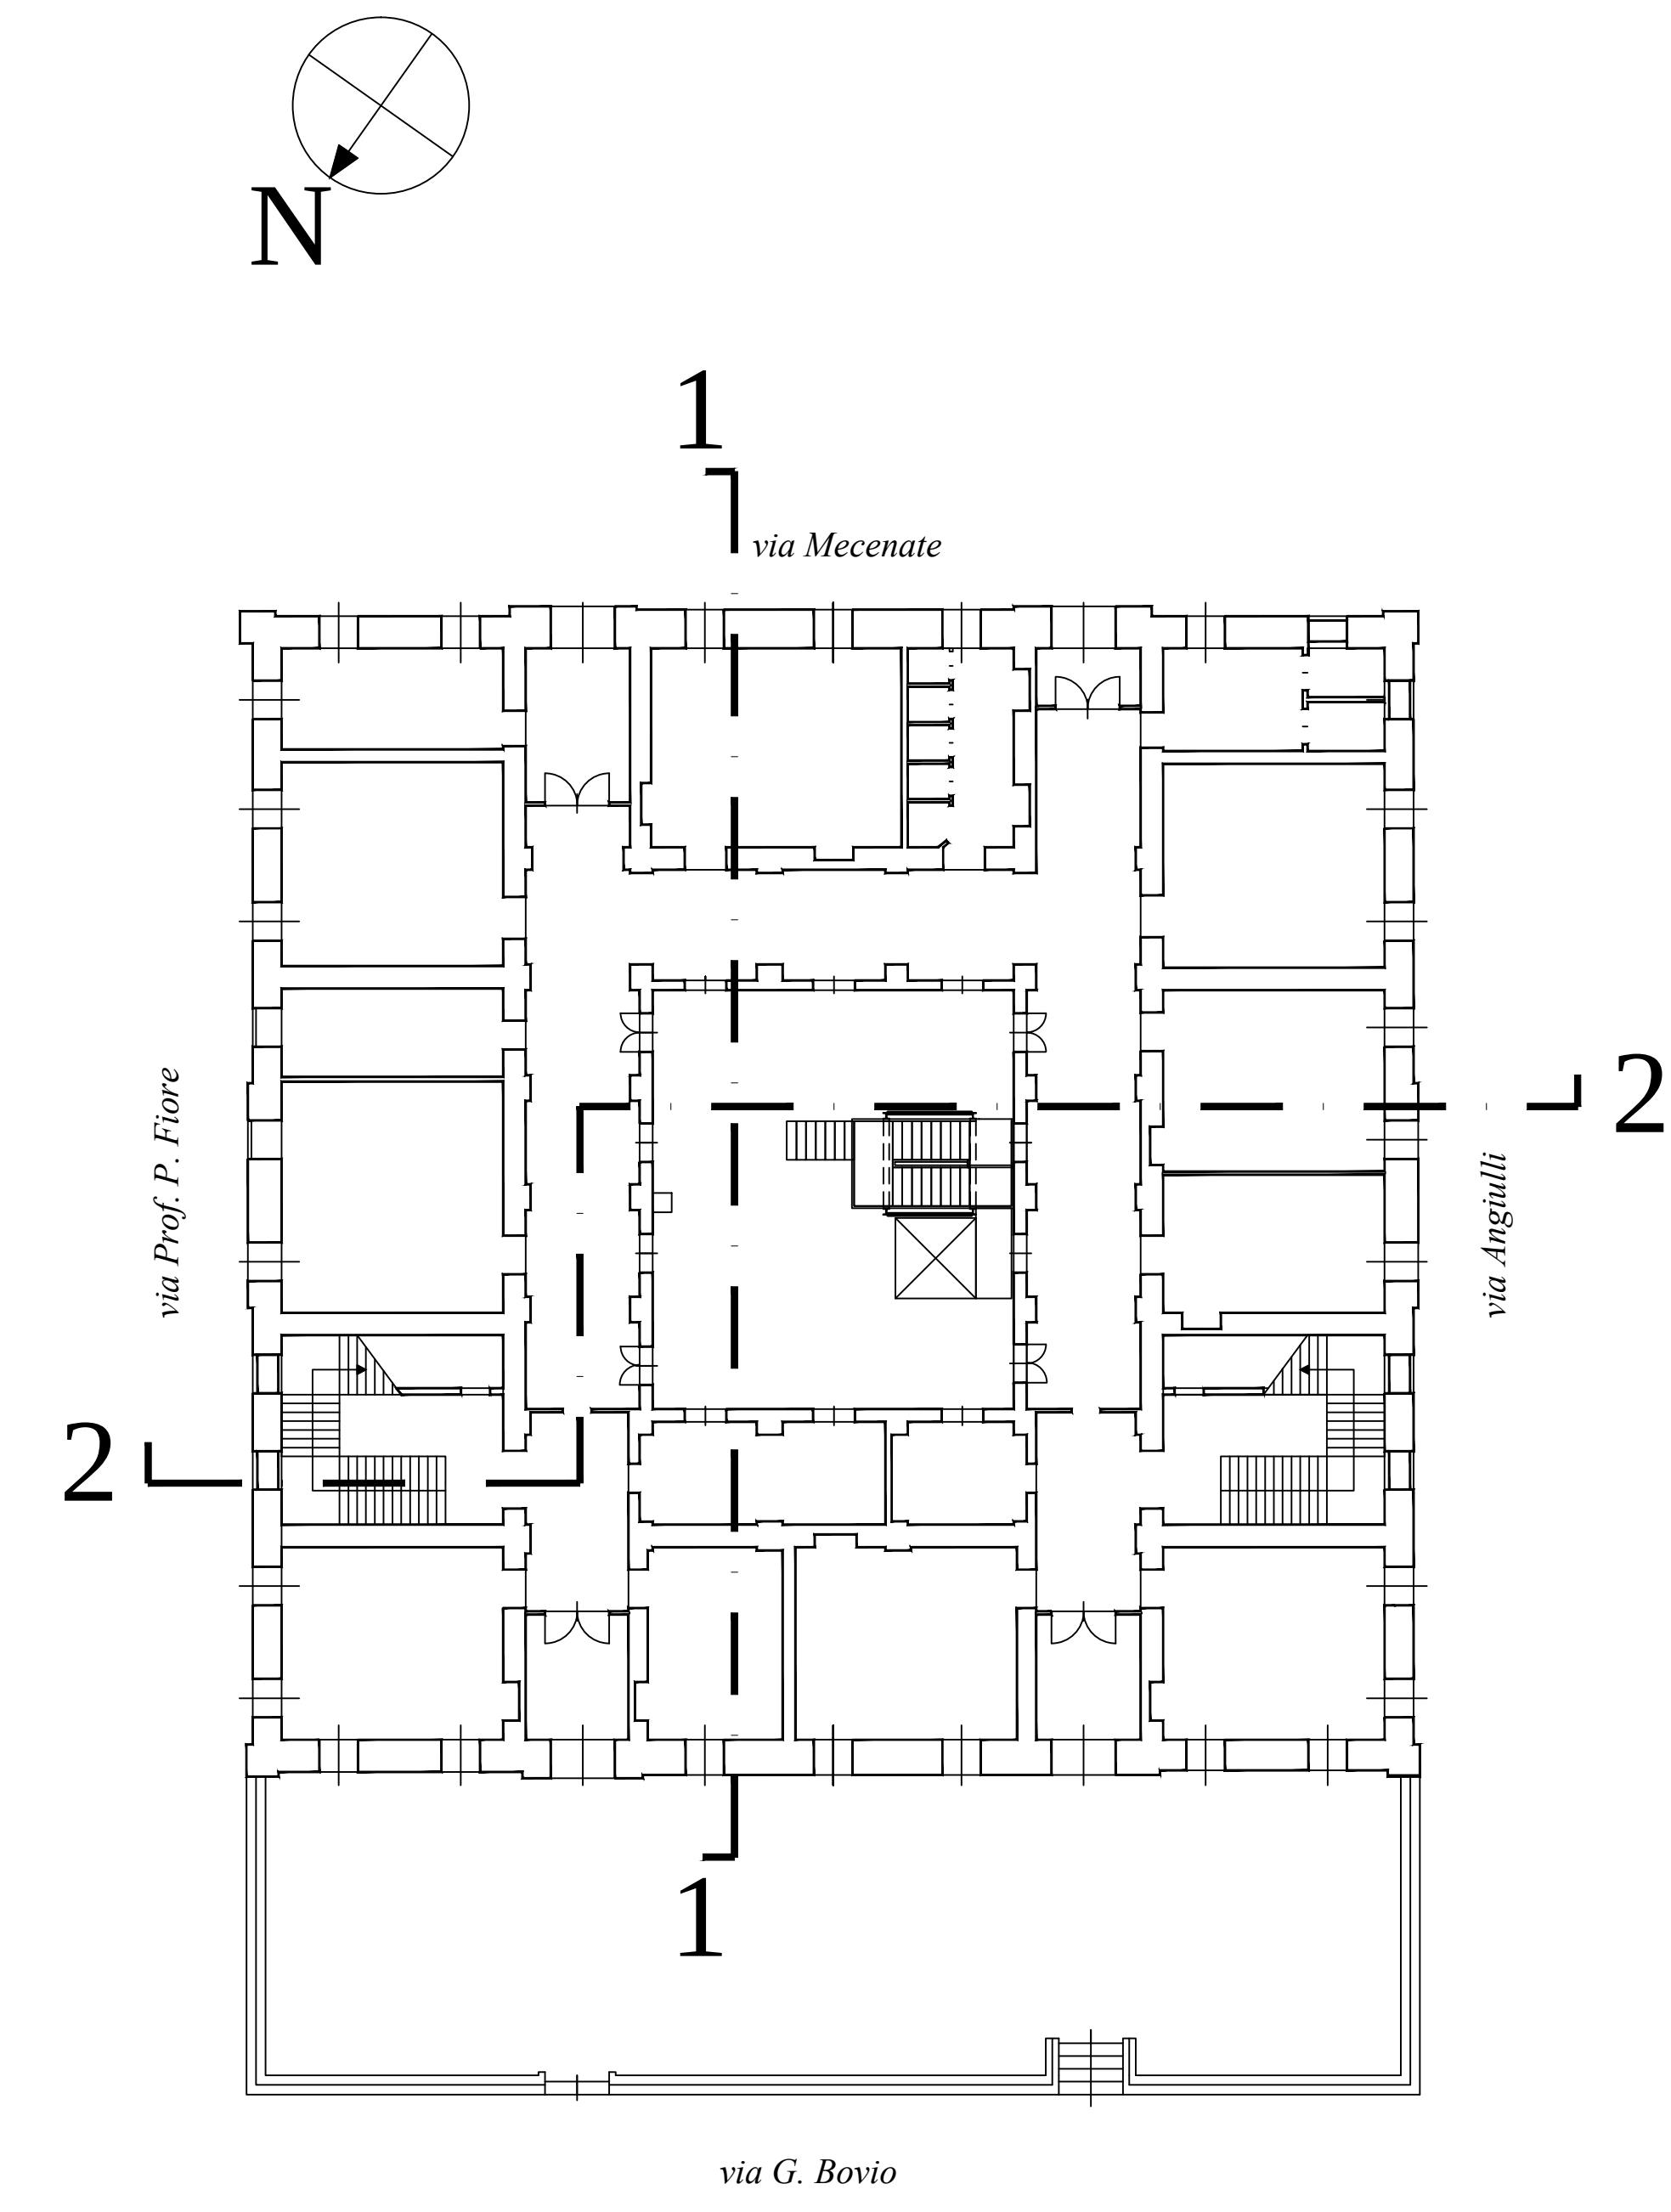

PROSPETTO VIA PROF. P. FIORE



SEZIONE 1 - 1



SEZIONE 2 - 2