


**COMUNE DI CANOSA DI PUGLIA  
PIANO DELLE AFFISSIONI**

**PROGETTO  
TAV. N°15  
zona via SETTEMBRINI**

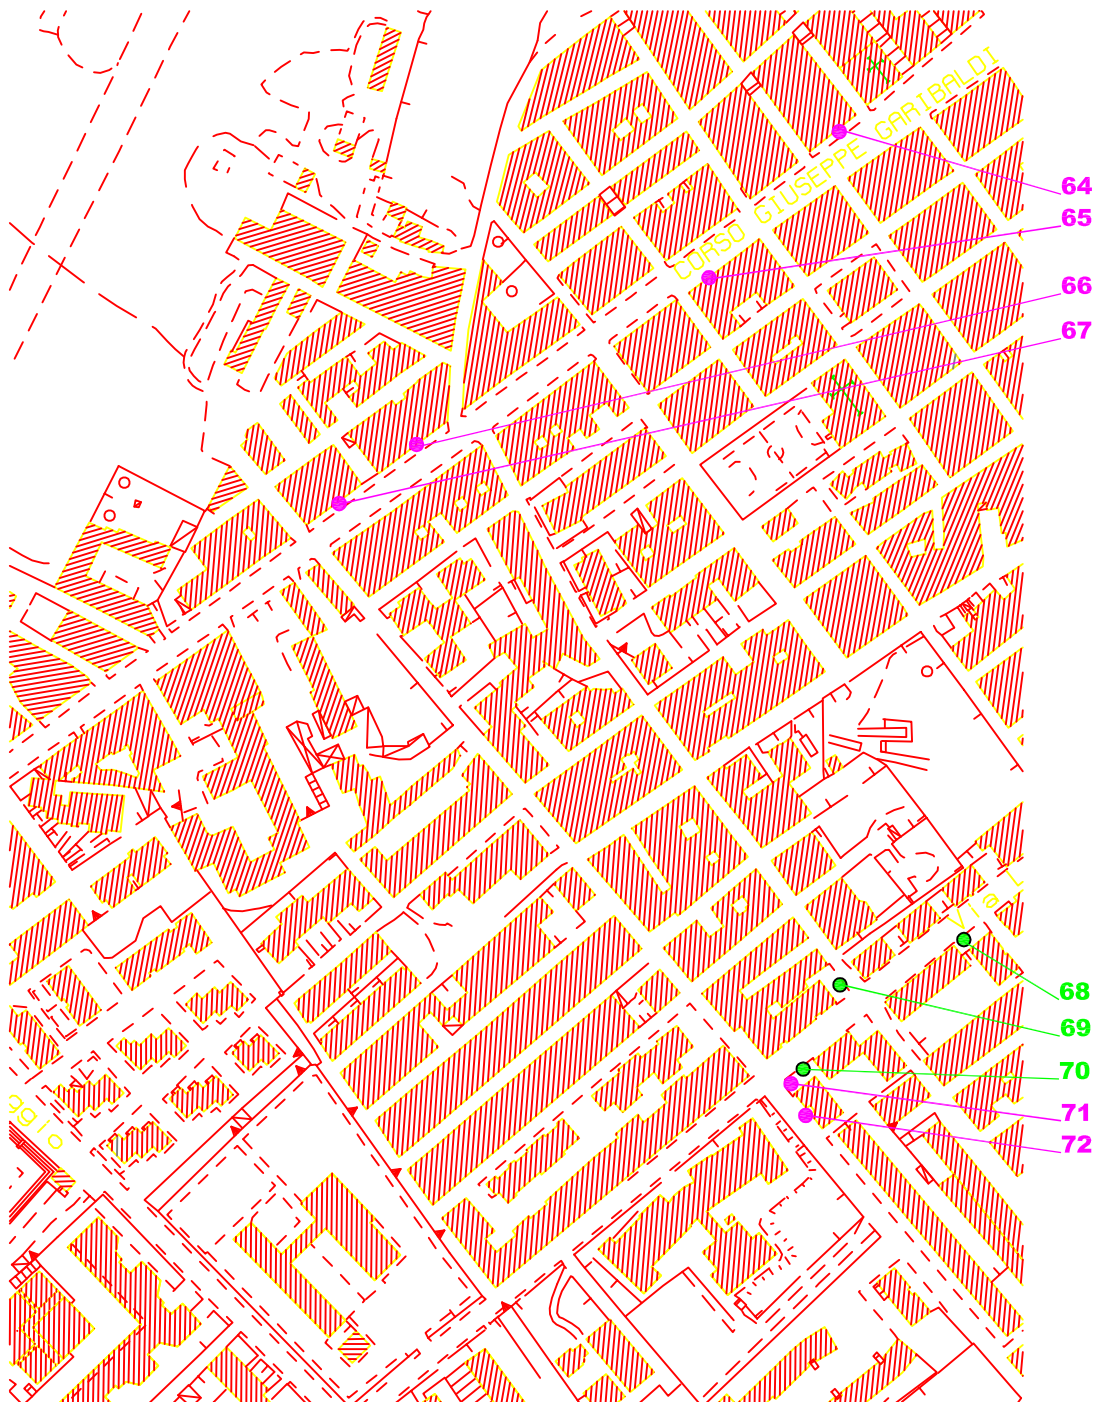

**IMPIANTI AFFISSIONISTICI PUBBLICI: da n°64 a n°72**  
**AFFISSIONI DIRETTE: da n°P4 a n°P5**

**IMPIANTI AFFISSIONISTICI ESISTENTI**  
**NUOVI IMPIANTI AFFISSIONISTICI**