


**COMUNE DI CANOSA DI PUGLIA**

**PIANO DELLE AFFISSIONI**

**CENSIMENTO**

**TAV. N°16**

**zona via IMBRIANI**

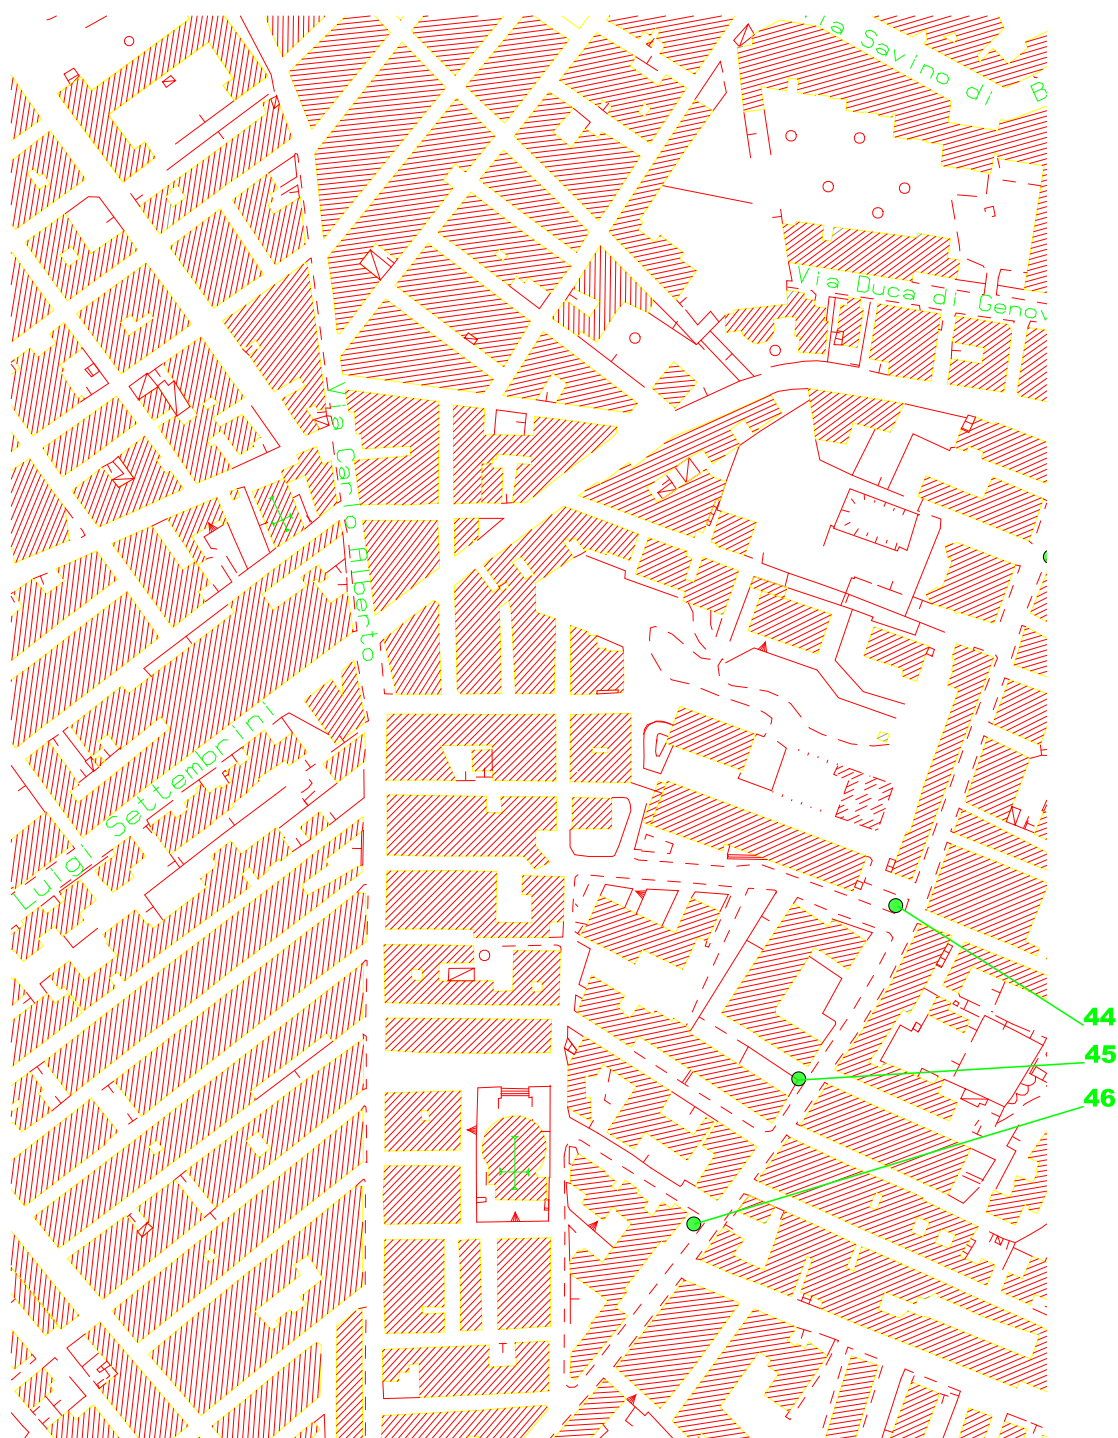

**IMPIANTI AFFISSIONISTICI IN ATTO: da n°44 a n°46**