


COMUNE DI CANOSA DI PUGLIA
PIANO DELLE AFFISSIONI

CENSIMENTO
TAV. N°12
zona via BOVIO

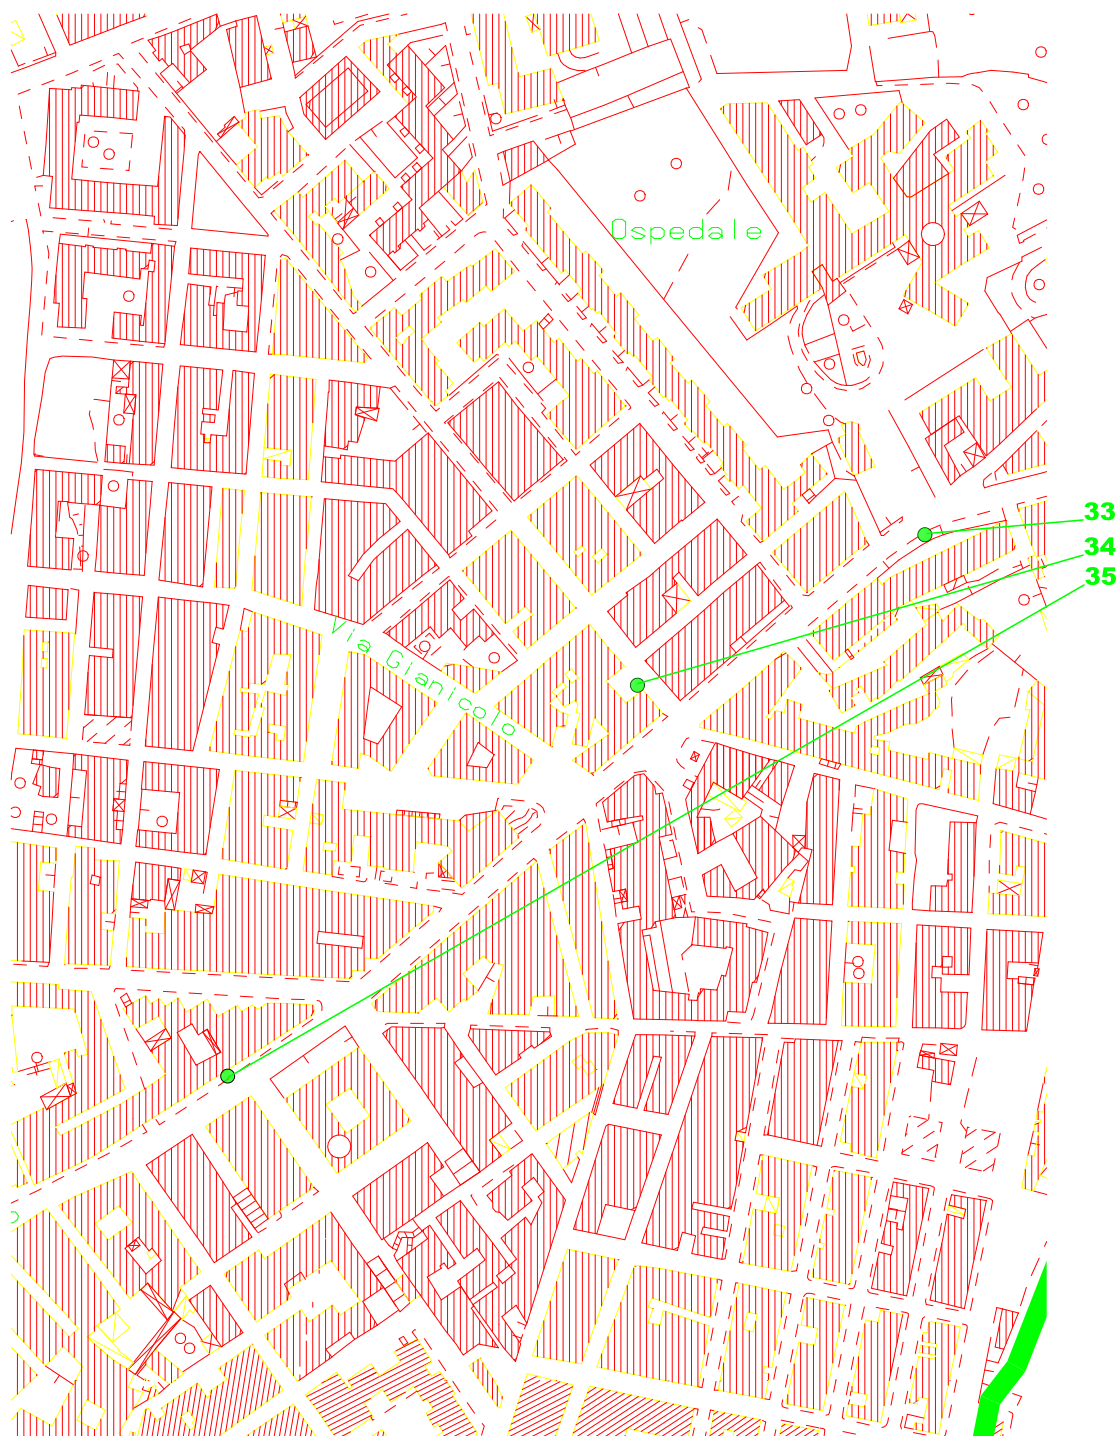

IMPIANTI AFFISSIONISTICI IN ATTO: da n°33 a n°35