


**COMUNE DI CANOSA DI PUGLIA**

**PIANO DELLE AFFISSIONI**

**CENSIMENTO**

**TAV. N°25**

**zona via CORSICA**

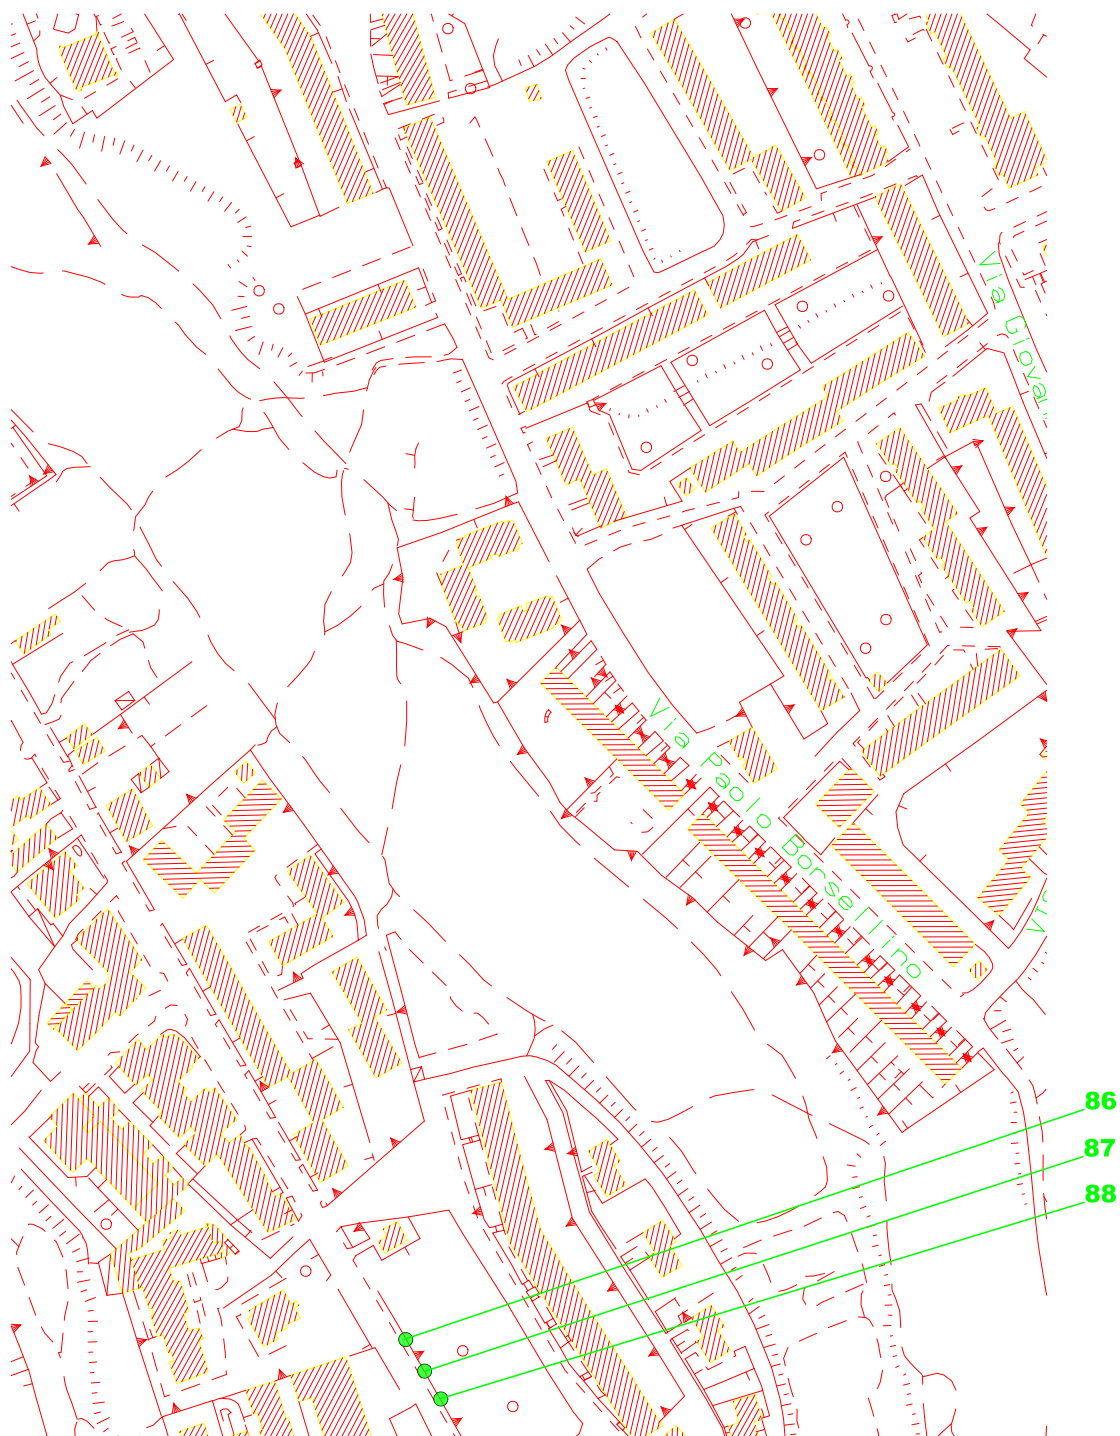

**IMPIANTI AFFISSIONISTICI IN ATTO: da n°86 a n°88**