


COMUNE DI CANOSA DI PUGLIA
PIANO DELLE AFFISSIONI

CENSIMENTO
TAV. N°11

zona VILLA COMUNALE

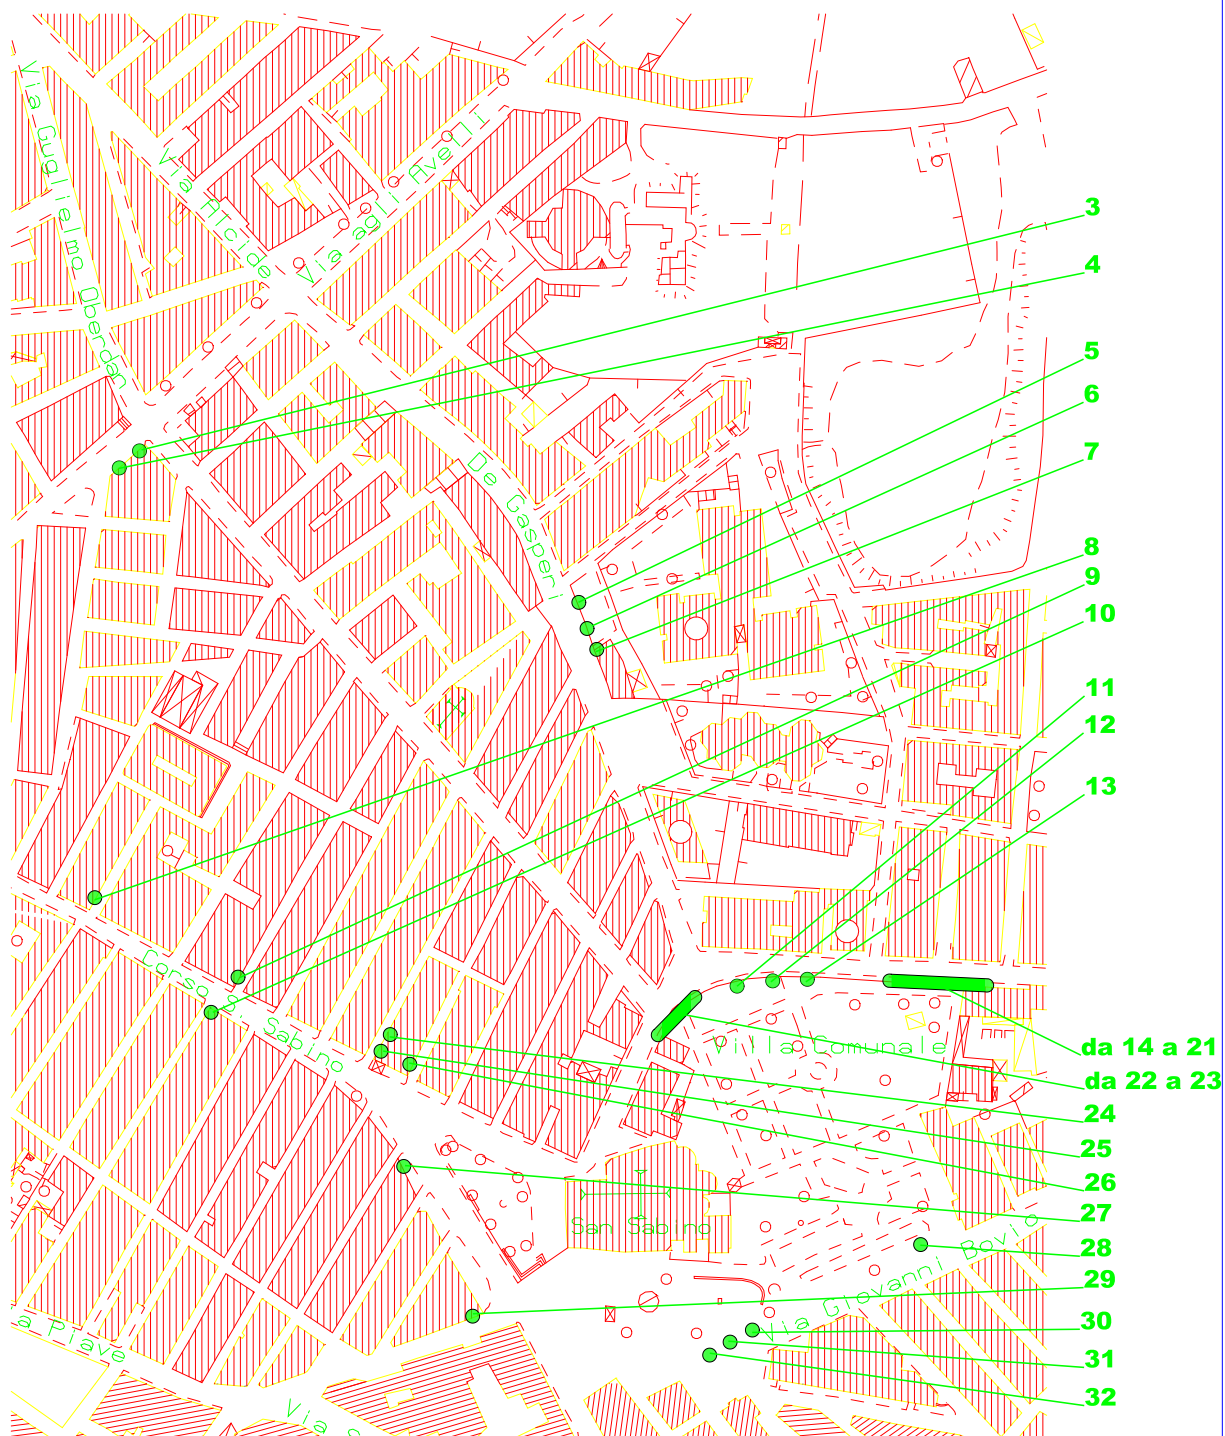

IMPIANTI AFFISSIONISTICI IN ATTO: da n°3 a n°32