


COMUNE DI CANOSA DI PUGLIA
PIANO DELLE AFFISSIONI

CENSIMENTO

TAV. N°15

zona via SETTEMBRINI

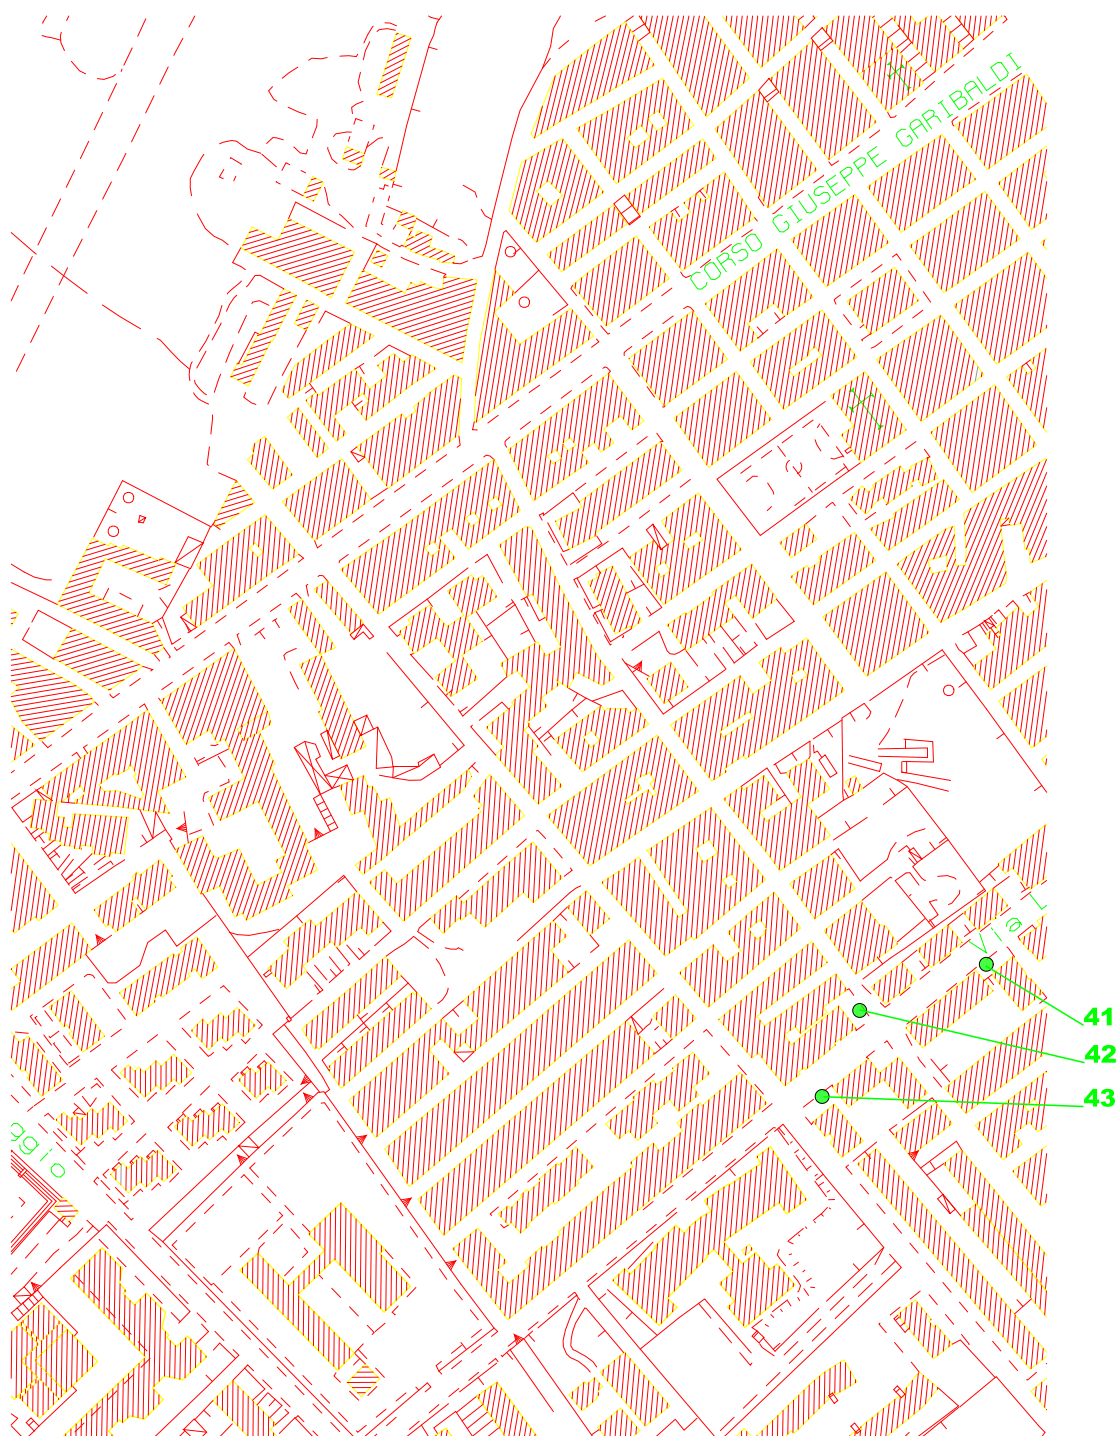

IMPIANTI AFFISSIONISTICI IN ATTO: da n°41 a n°43