

REGIONE PUGLIA

CITTA' DI CANOSA di PUGLIA

Provincia Barletta- Andria - Trani



Programma Integrato di Riqualificazione delle Periferie

INTERVENTI PUBBLICI

- a) *Recupero Alloggi Comunali "Torre Caracciolo"*
- b) *Nuova Edilizia Residenziale Pubblica Sovvenzionata*
- c) *Nuova Costruzione Viabilità di collegamento, verde pubblico, fogna bianca, pubblica illuminazione*

PROGETTO DEFINITIVO

- APPROVAZIONE DELIBERAZIONE CONSIGLIO COMUNALE 12-05-2007 N. 27

- ACCORDO DI PROGRAMMA REGIONE PUGLIA - COMUNE DI CANOSA DI PUGLIA E.I.A.C.P.

DI BARI DEL 04-03-2010 APPROVATO CON D.P.G.R. n. 44 DEL 19-01-2011 (BURP n. 15/2011)

Finanziamento: Fondi Regionali di Edilizia Sovvenzionata

Determinazione dirigenziale n. 177 del 22.02.2011

SERVIZIO POLITICHE ABITATIVE

Progettazione

4° Settore - Edilizia ed Urbanistica

Ing. Fabrizio Cannone

R.U.P.


Ing. Fabrizio Cannone

COROGRAFIA

TAVOLA

1

Aggiornamenti	Data	Scala
	gennaio 2012	varie

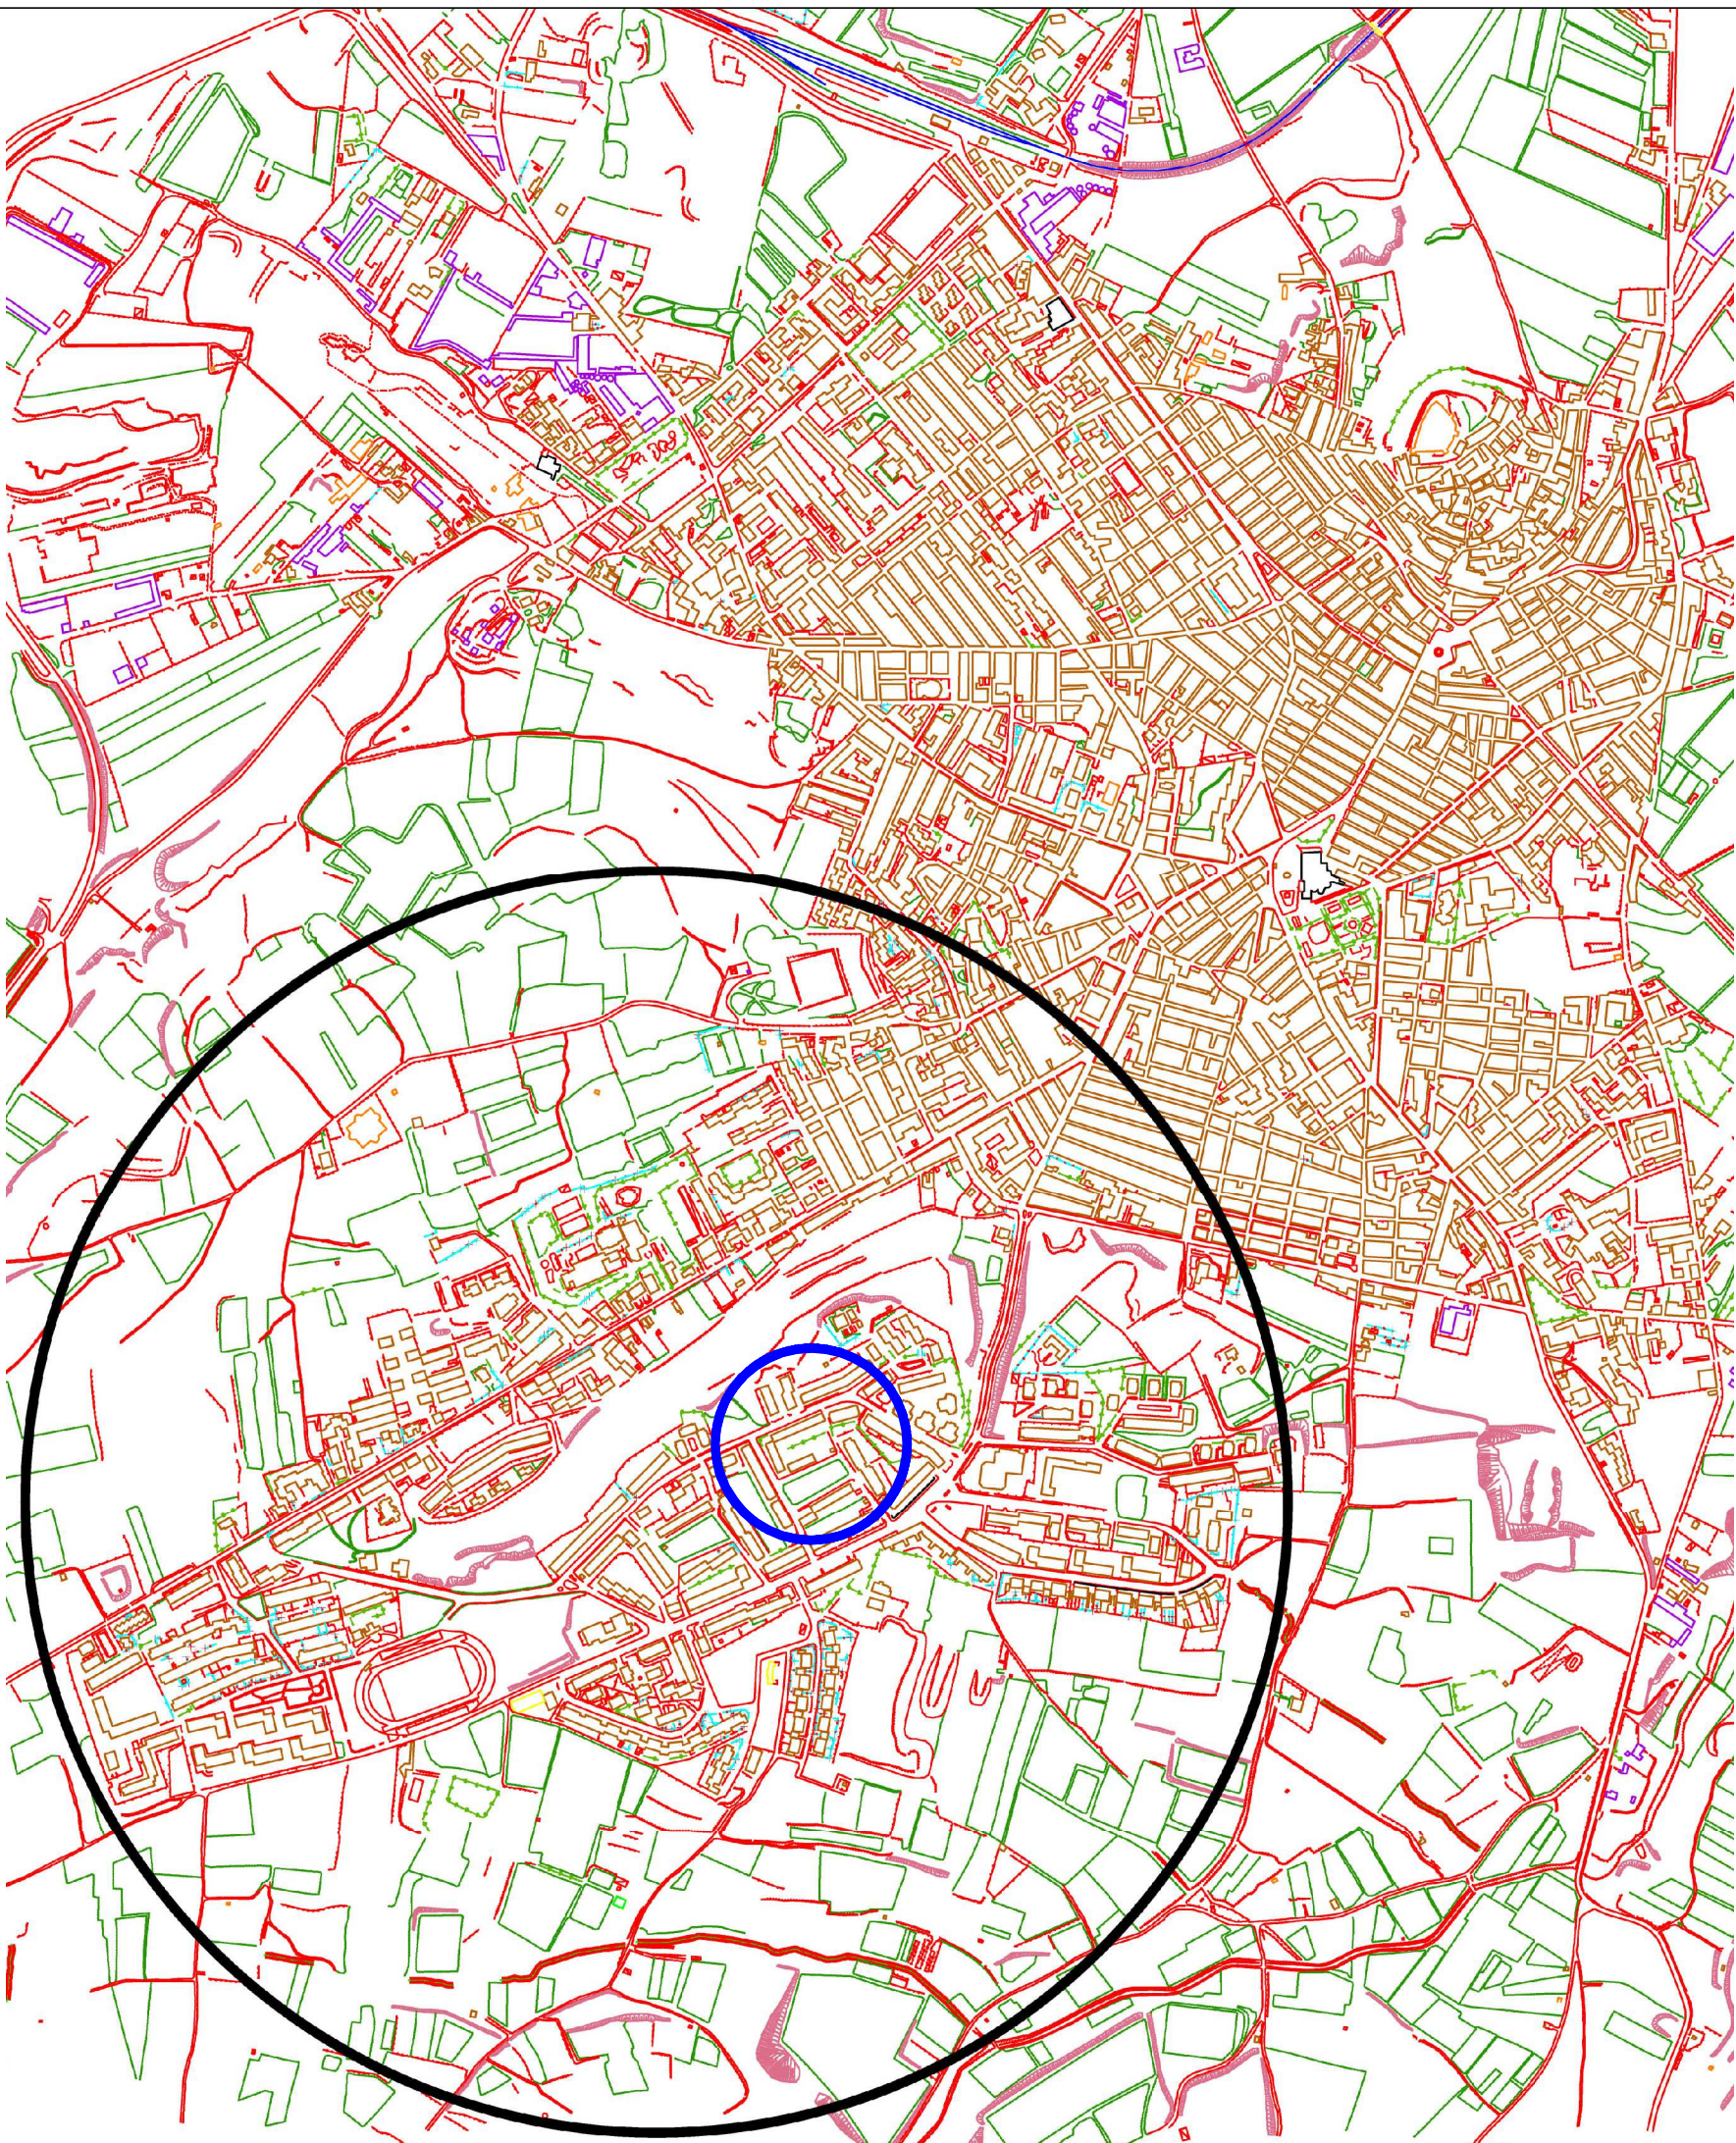

01

Individuazione area PIRP e area di intervento

scala 1:5.000

02

Individuazione area di intervento su ortofoto