


ORTOFOTO Scala 1:1000



PLANIMETRIA CATASTALE Scala 1:1000




SISTEMA TERRITORIALE di AREA VASTA

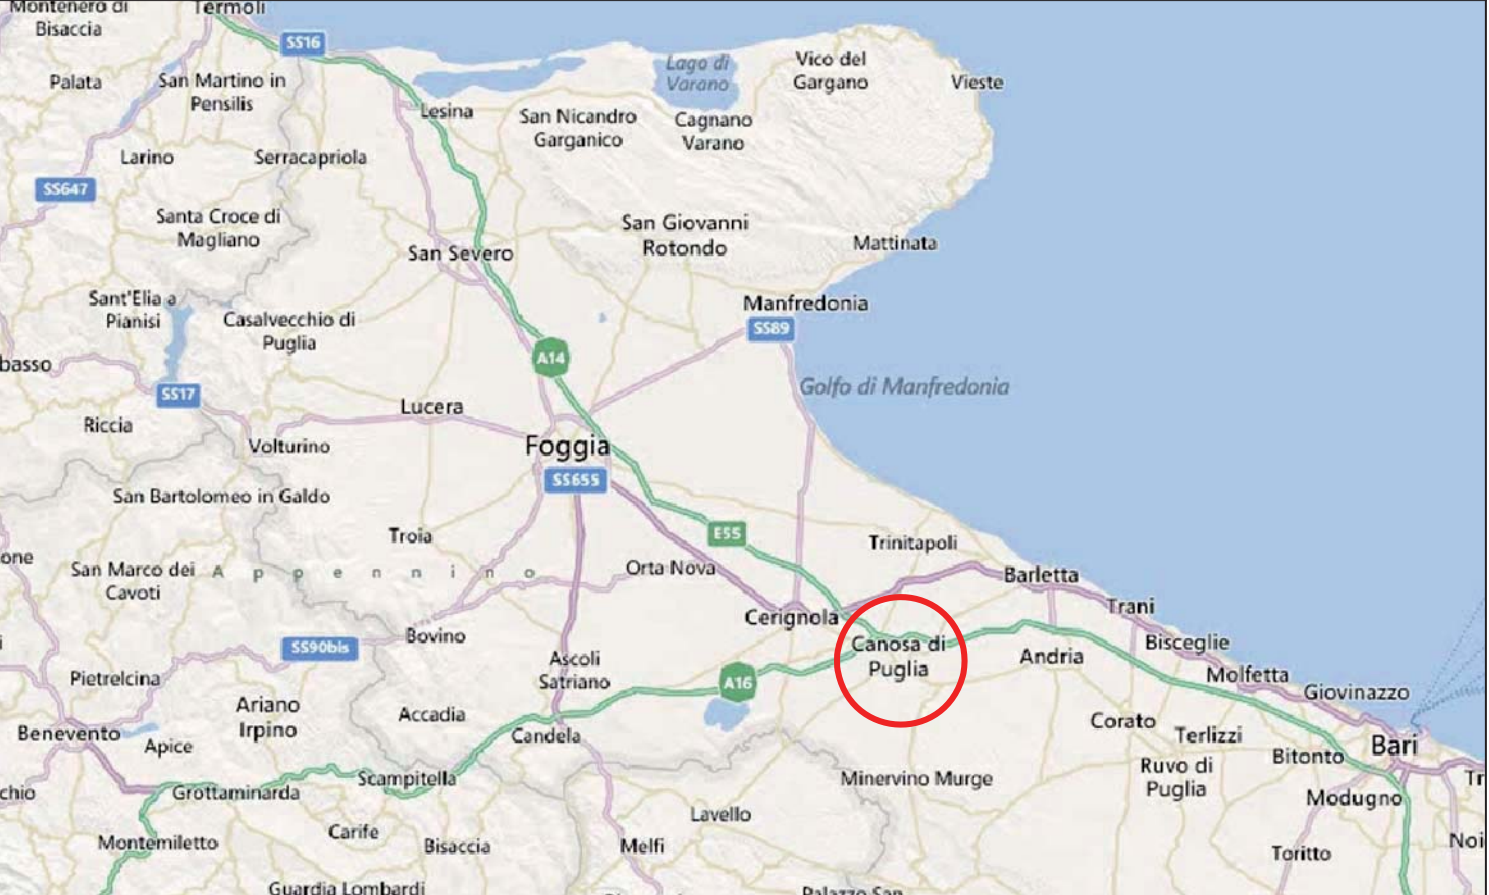

AEROFOTOGRAMMETRIA Scala 1:5000



COMUNE DI CANOSA DI PUGLIA

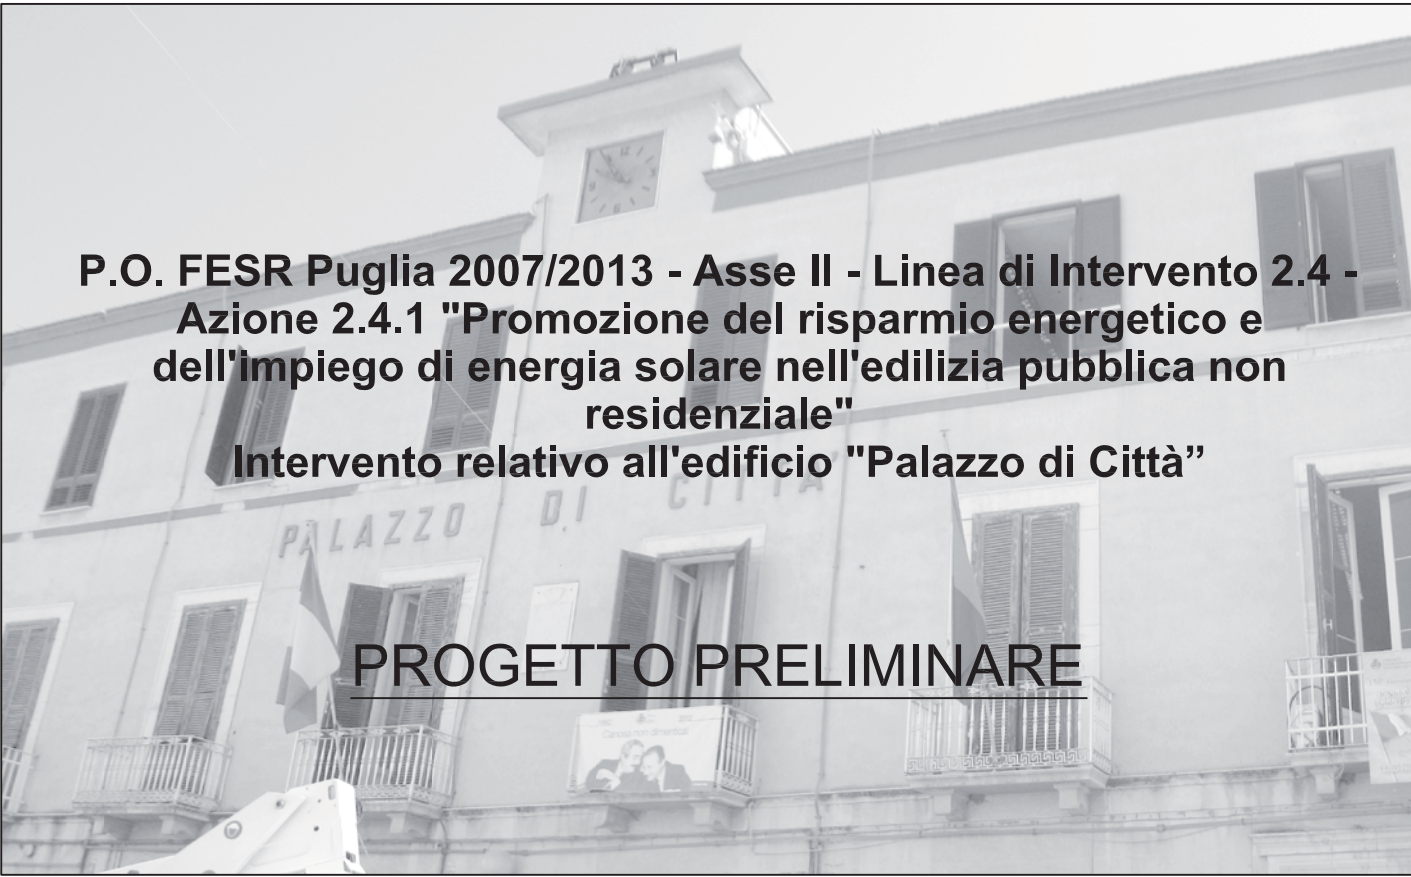

P.O. FESR Puglia 2007/2013 - Asse II - Linea di Intervento 2.4 -
Azione 2.4.1 "Promozione del risparmio energetico e
dell'impiego di energia solare nell'edilizia pubblica non
residenziale"
Intervento relativo all'edificio "Palazzo di Città"

Il Tecnico:
Dott. Ing. Mariagrazia Falco



Data:	Titolo:	Cod.:
Febbraio 2013	INQUADRAMENTO TERRITORIALE	TAV.01_R0

Dott. Ing. Mariagrazia Falco
Via Adige, 27 - 76123 Andria (BT)
Tel. 0883-552915