


**COMUNE DI CANOSA DI PUGLIA
PIANO DELLE AFFISSIONI**

**PROGETTO
TAV. N°10**

zona p.zza MARTIRI XXIII MAGGIO

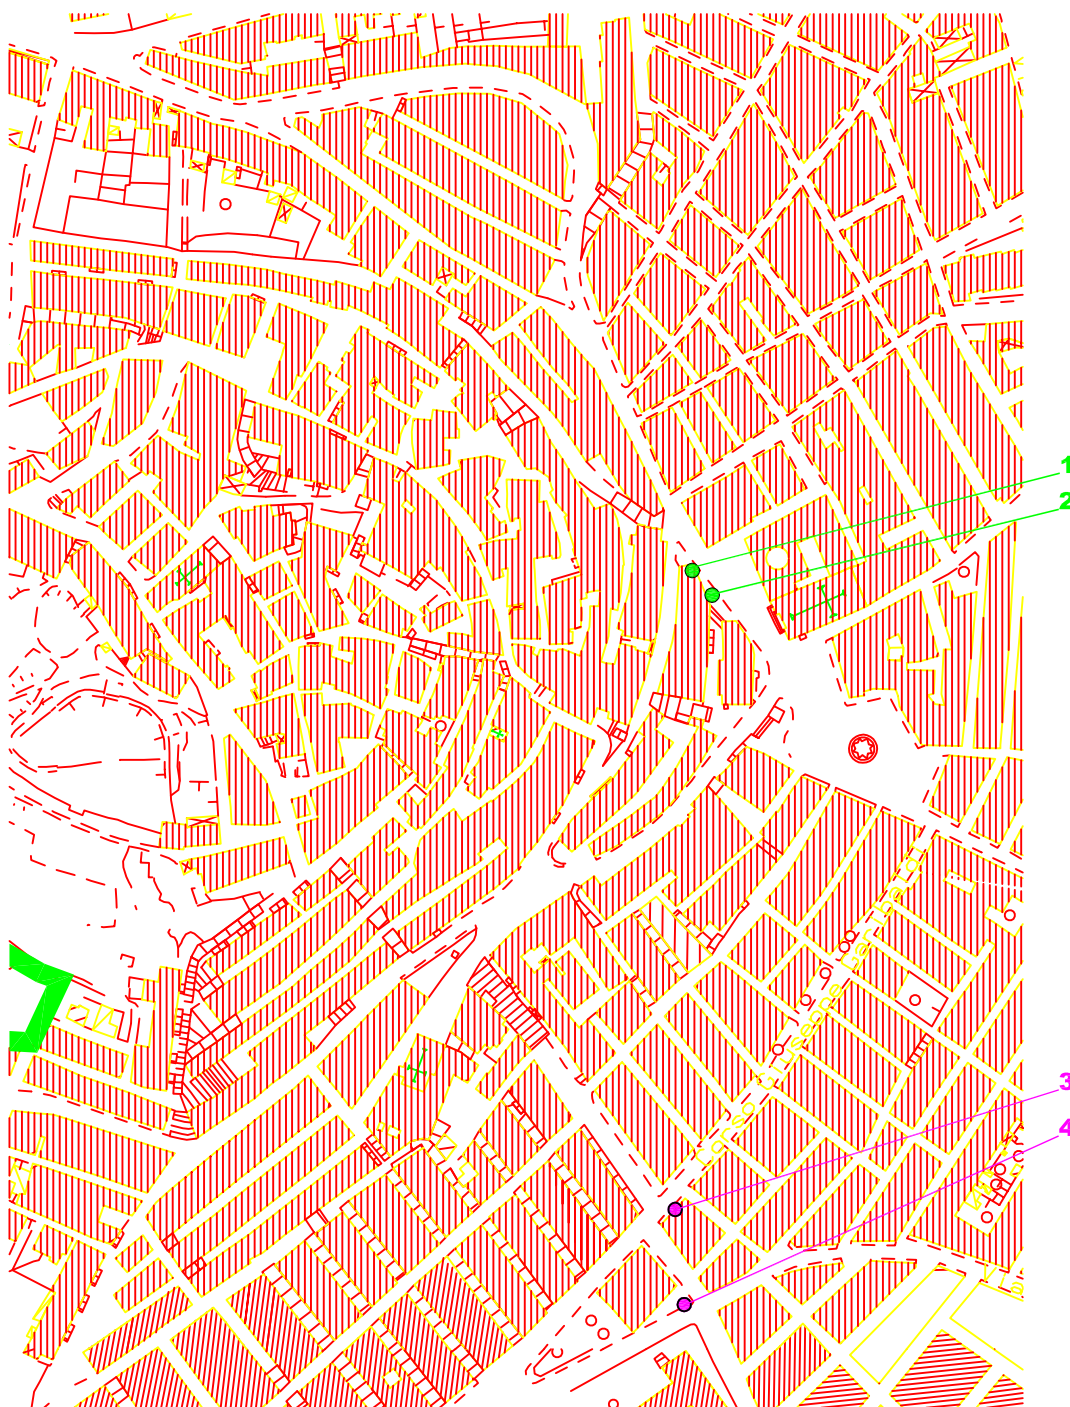

IMPIANTI AFFISSIONISTICI PUBBLICI: da n°1 a n°4

**IMPIANTI AFFISSIONISTICI ESISTENTI
NUOVI IMPIANTI AFFISSIONISTICI**