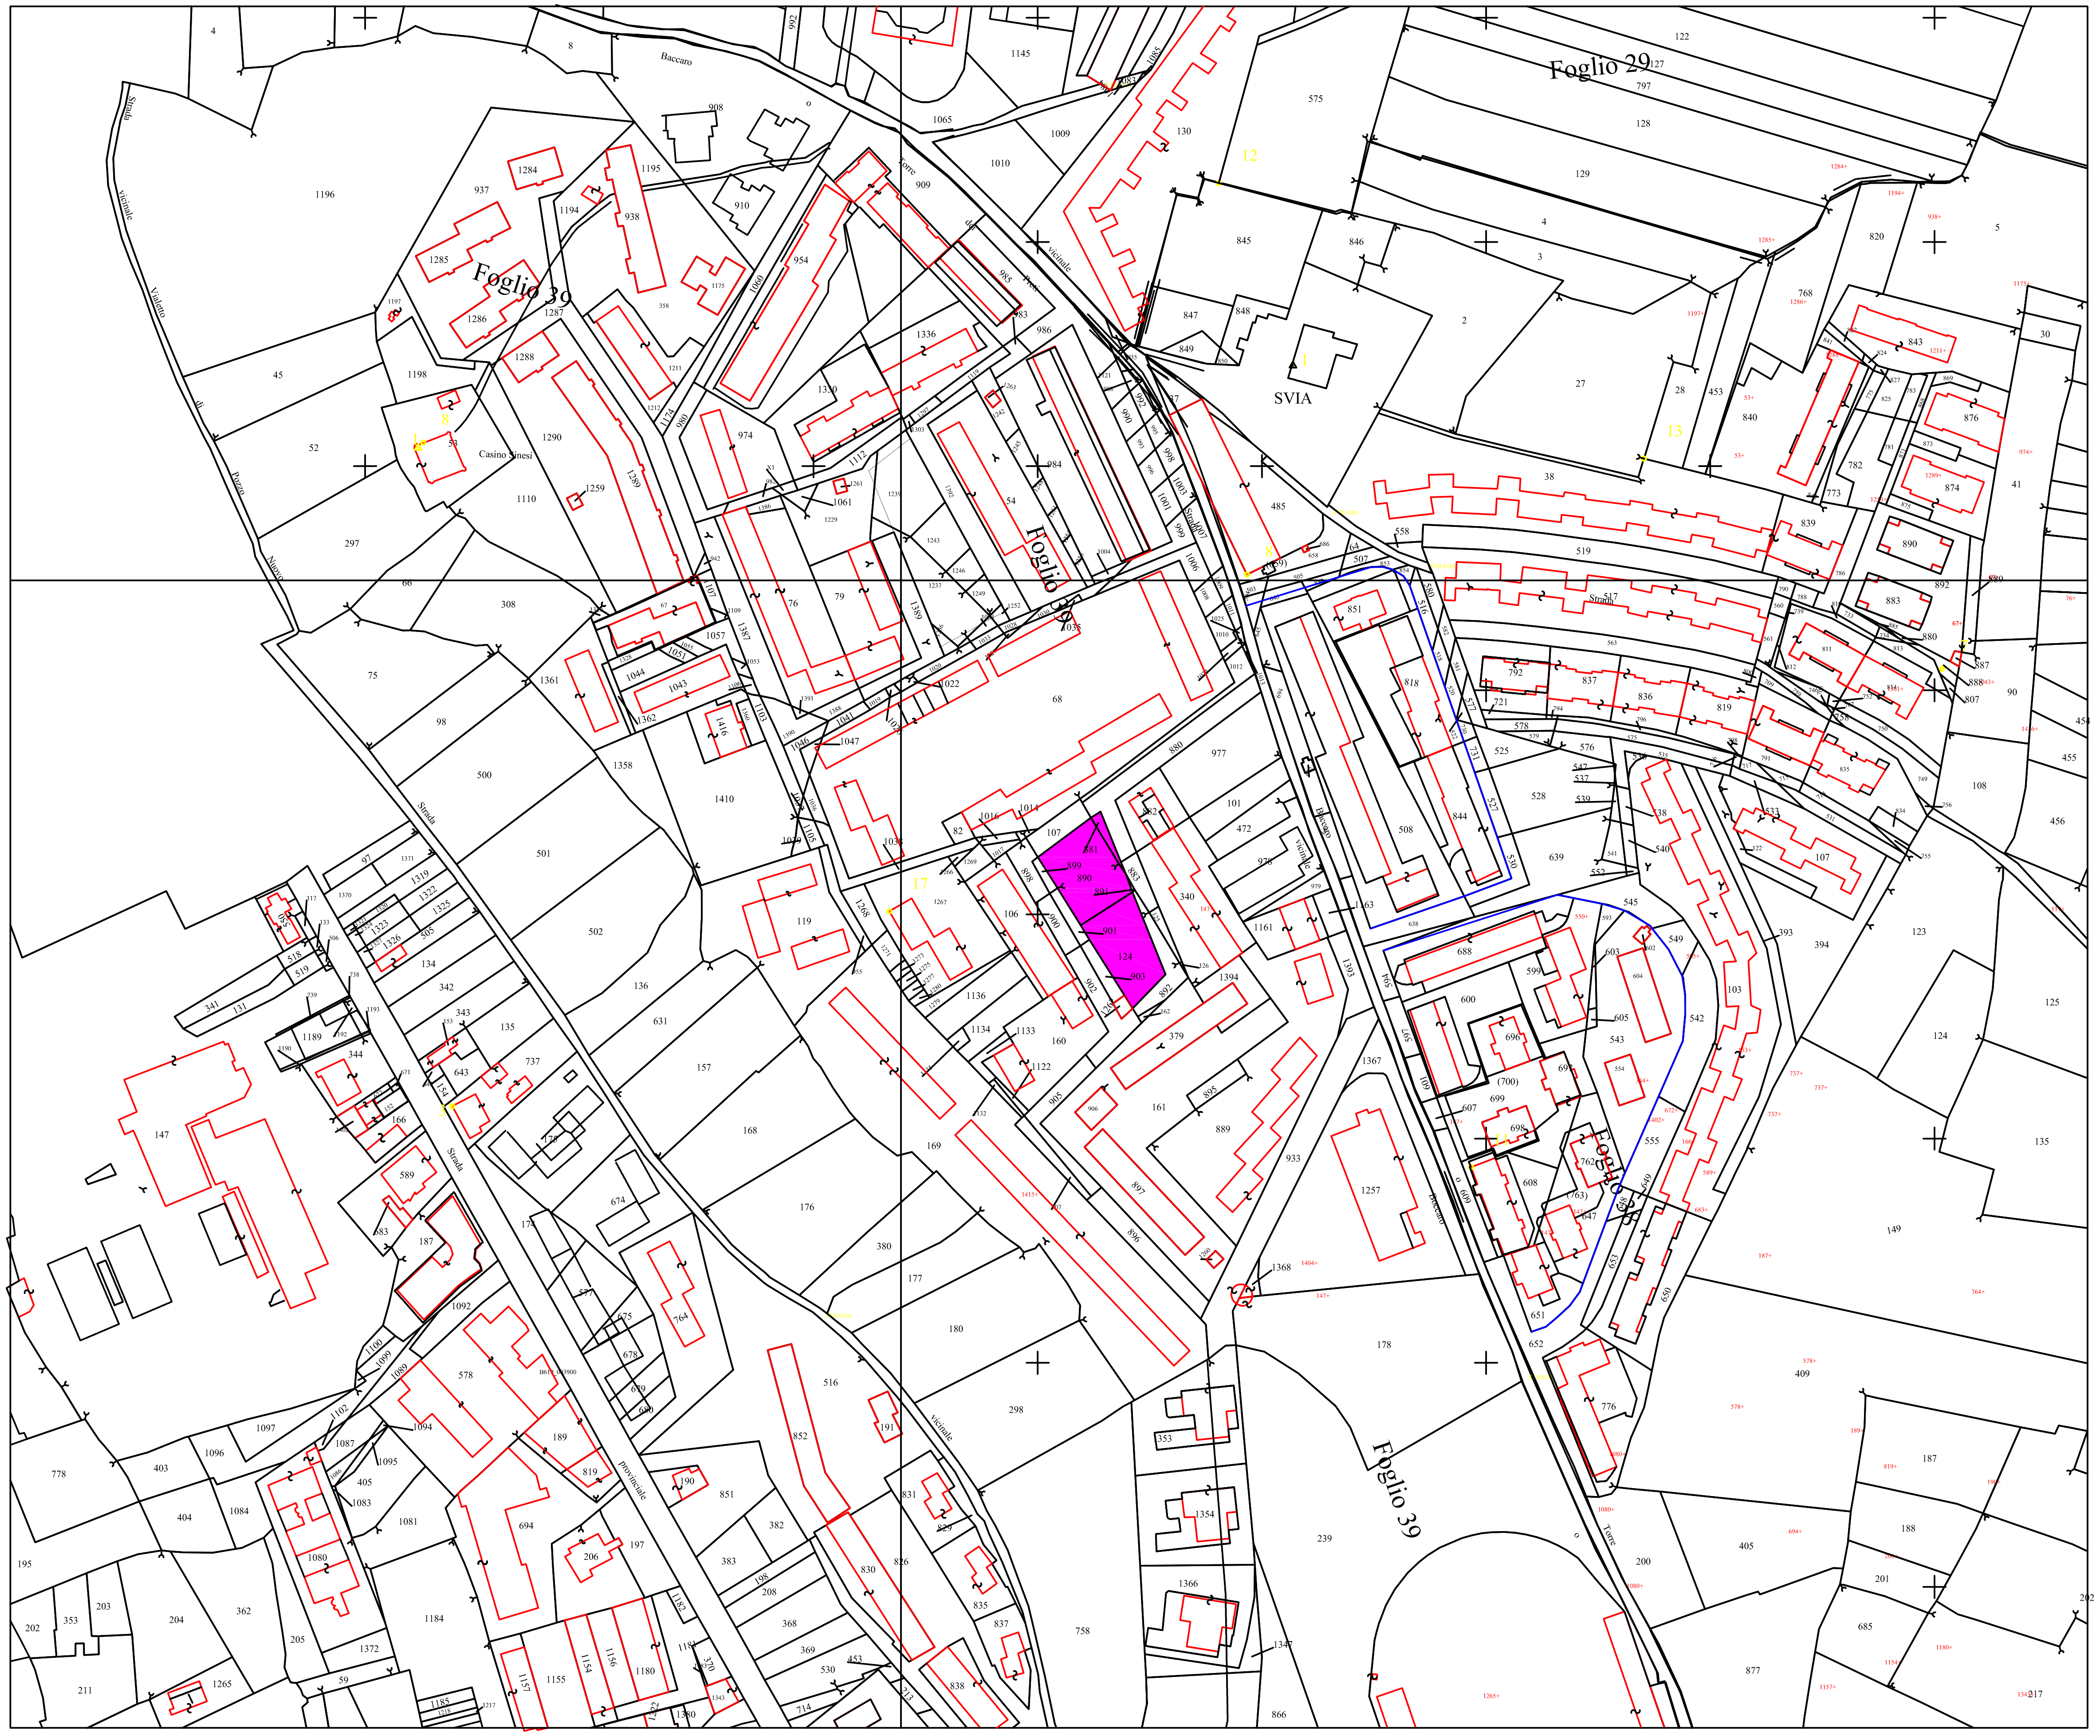

Comune di Canosa di Puglia
Provincia di Bari

PIANO STRAORDINARIO DEGLI ASILI NIDO E SERVIZI PER L'INFANZIA

LAVORI DI REALIZZAZIONE DI
ASILI NIDO COMUNALI
VIA DELLE BETULLE

TAV.
2

STRALCIO CATASTALE

Progetto e Direzione Lavori
Ing. Sabino Germinario
Geom. Nicola Visconti

Coordinatore della sicurezza
Ing. Sabino Germinario

Responsabile del Procedimento
Arch. Cataldo Menduni