


**COMUNE DI CANOSA DI PUGLIA
PIANO DELLE AFFISSIONI**

**PROGETTO
TAV. N°22**

zona via IMBRIANI

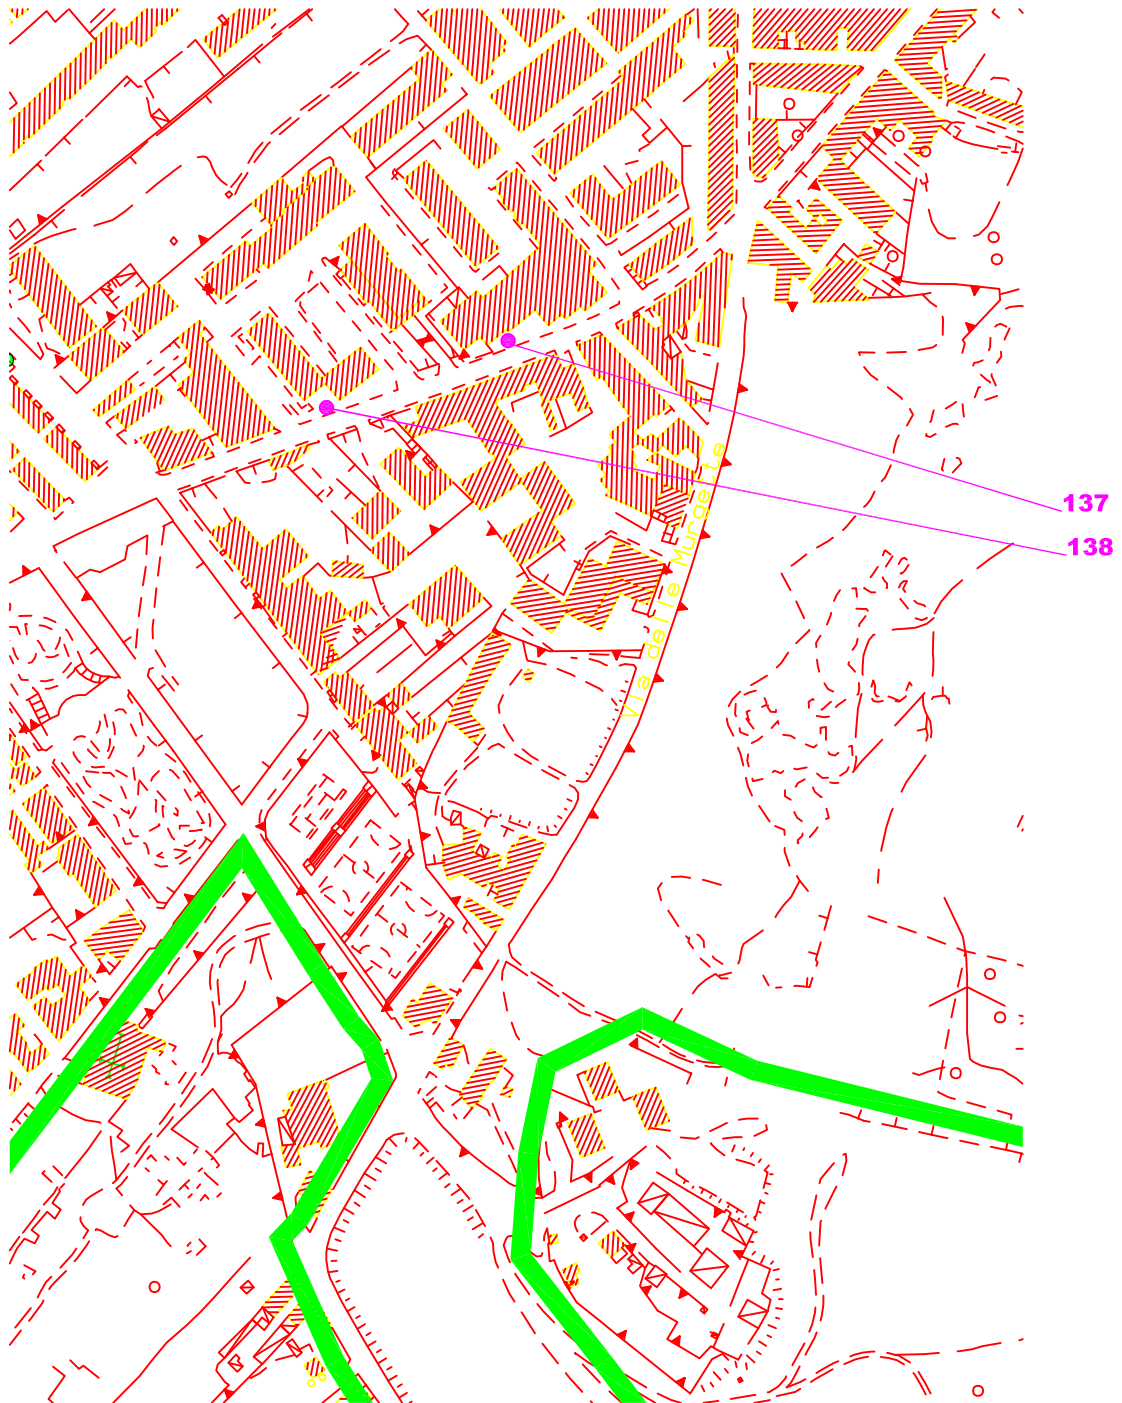

IMPIANTI AFFISSIONISTICI PUBBLICI: da n°137 a n°138

**IMPIANTI AFFISSIONISTICI ESISTENTI
NUOVI IMPIANTI AFFISSIONISTICI**