


LEGENDA

- AMBITO N°1
- AMBITO N°2
- AMBITO N°3
- AMBITO N°4

COMUNE DI CANOSA DI PUGLIA

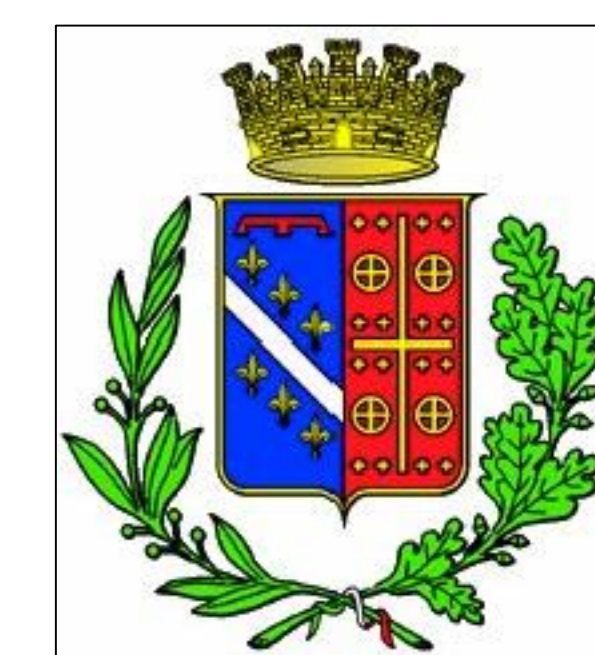

**PIANO GENERALE DEGLI
IMPIANTI PUBBLICITARI E
PUBBLICHE AFFISSIONI**

ELABORATO <C>
PROGRAMMA DELLE AFFISSIONI
AMBITI DI INTERVENTO
SCALA 1:5000

SETTORE EDILIZIA E ATTIVITA' PRODUTTIVE
SERVIZIO S.U.A.P.