COMUNE di CANOSA DI PUGLIA
Affisso all'albo pretorio, per 15 giorni consecutivi, dal 20 APR. 2006 al 4 MAG. 2006 al N. 232 ai sensi relazione del messo comunale
IL VERBALIZZANTE
Luigi Sergio Pellegrino

Variante al vigente P.d.F. per la realizzazione di una Zona per Insediamenti Produttivi.
Adozione P.I.P. di un'area di proprietà comunale in C.da COLAVECCHIA

SETTORE URBANISTICA BARI
23 GEN. 2006
Prot. N. 717

Parere Paesaggistico rilasciato con deliberazione G.R. n. 1255 del 23/11/06
Il Dirigente del S.U.P. (Dr. Ing. Nicola GIORDANO)

DATA: 16 GIU. 2003

TAV. 8

RAPP. 1:2000

DISPOSIZIONE PLANIVOLUMETRICA DEI LOTTI.

SETTORE ASSETTO ED UTILIZZAZIONE DEL TERRITORIO
IL DIRIGENTE (Ing. Sabino Germinario)

PROGETTO		
	PROGETTISTA	Ufficio di Progettazione Interno
	DIREZIONE LAVORI	Ufficio di Progettazione Interno
	GEOLOGO	Dott. Geol. S. Zellino

COLLABORAZIONE

Verde pubblico e servizi

Aree parcheggi pubblici

Lotti

Aree per urbanizzazioni primarie

Uffici pubblici e servizi

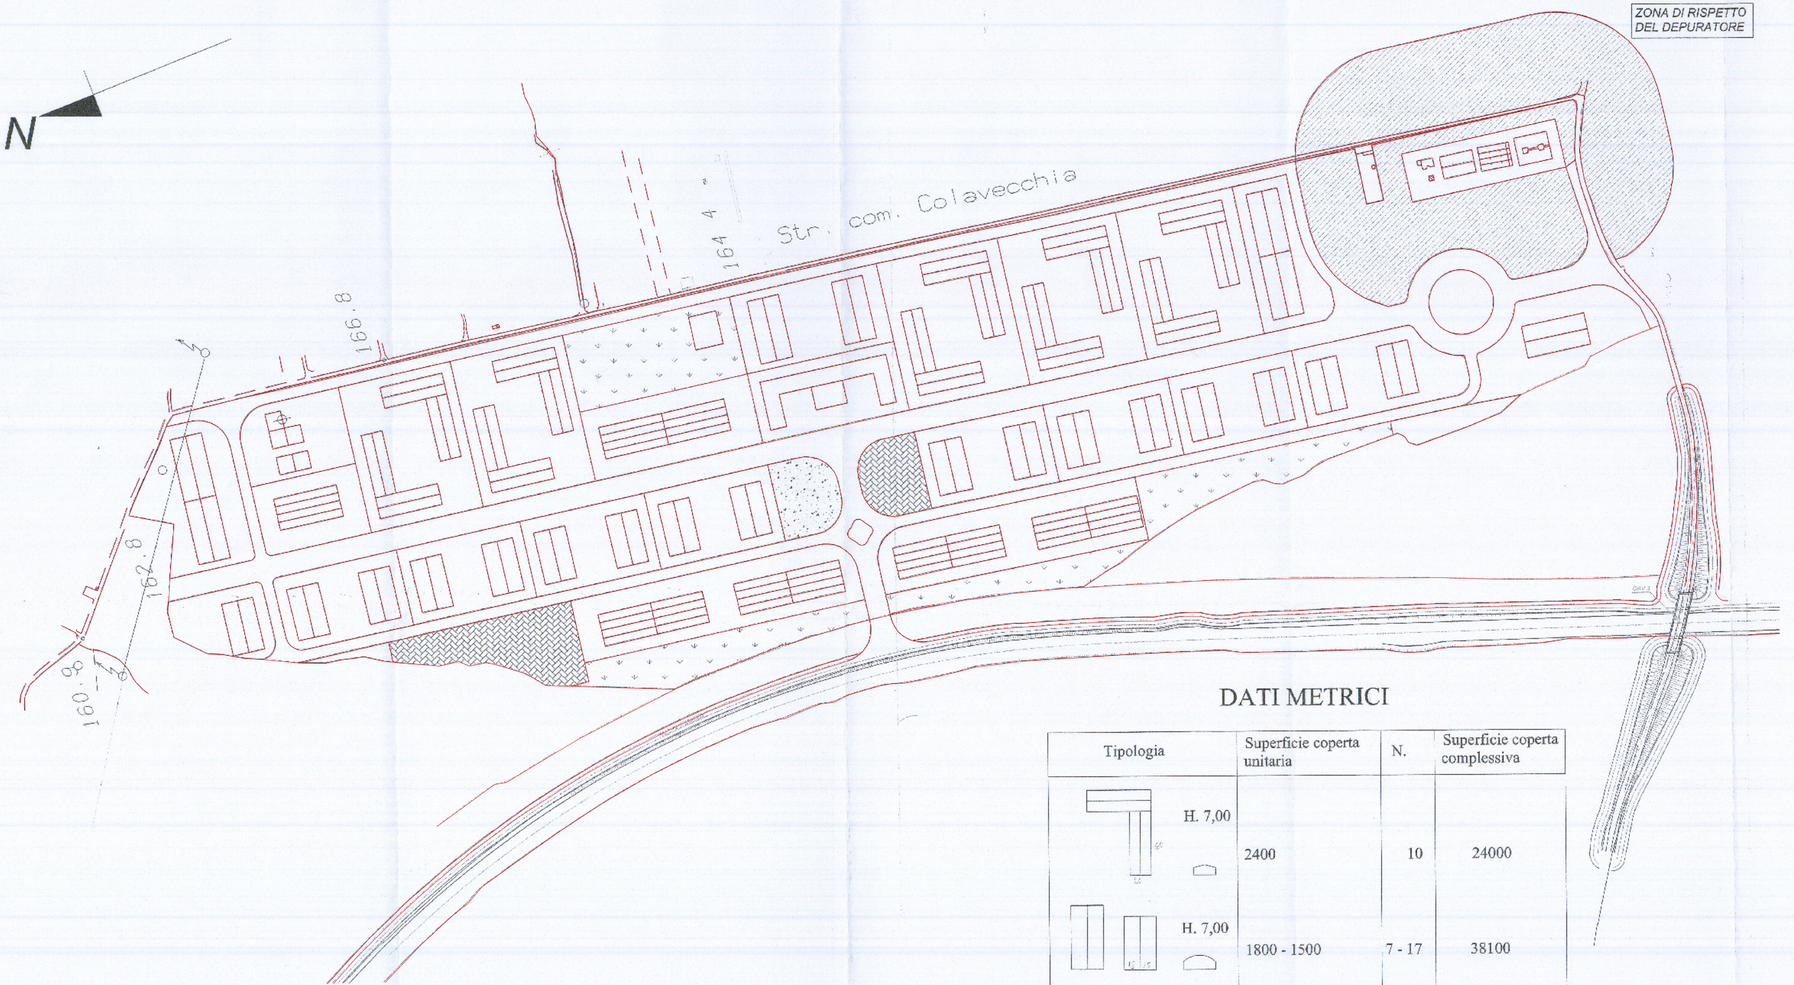

DATI METRICI

Tipologia	Superficie coperta unitaria	N.	Superficie coperta complessiva
H. 7,00	2400	10	24000
H. 7,00	1800 - 1500	7 - 17	38100
H. 7,00	1800 - 1500	3 - 6	14400