


PLANIMETRIA GENERALE

scala 1: 200

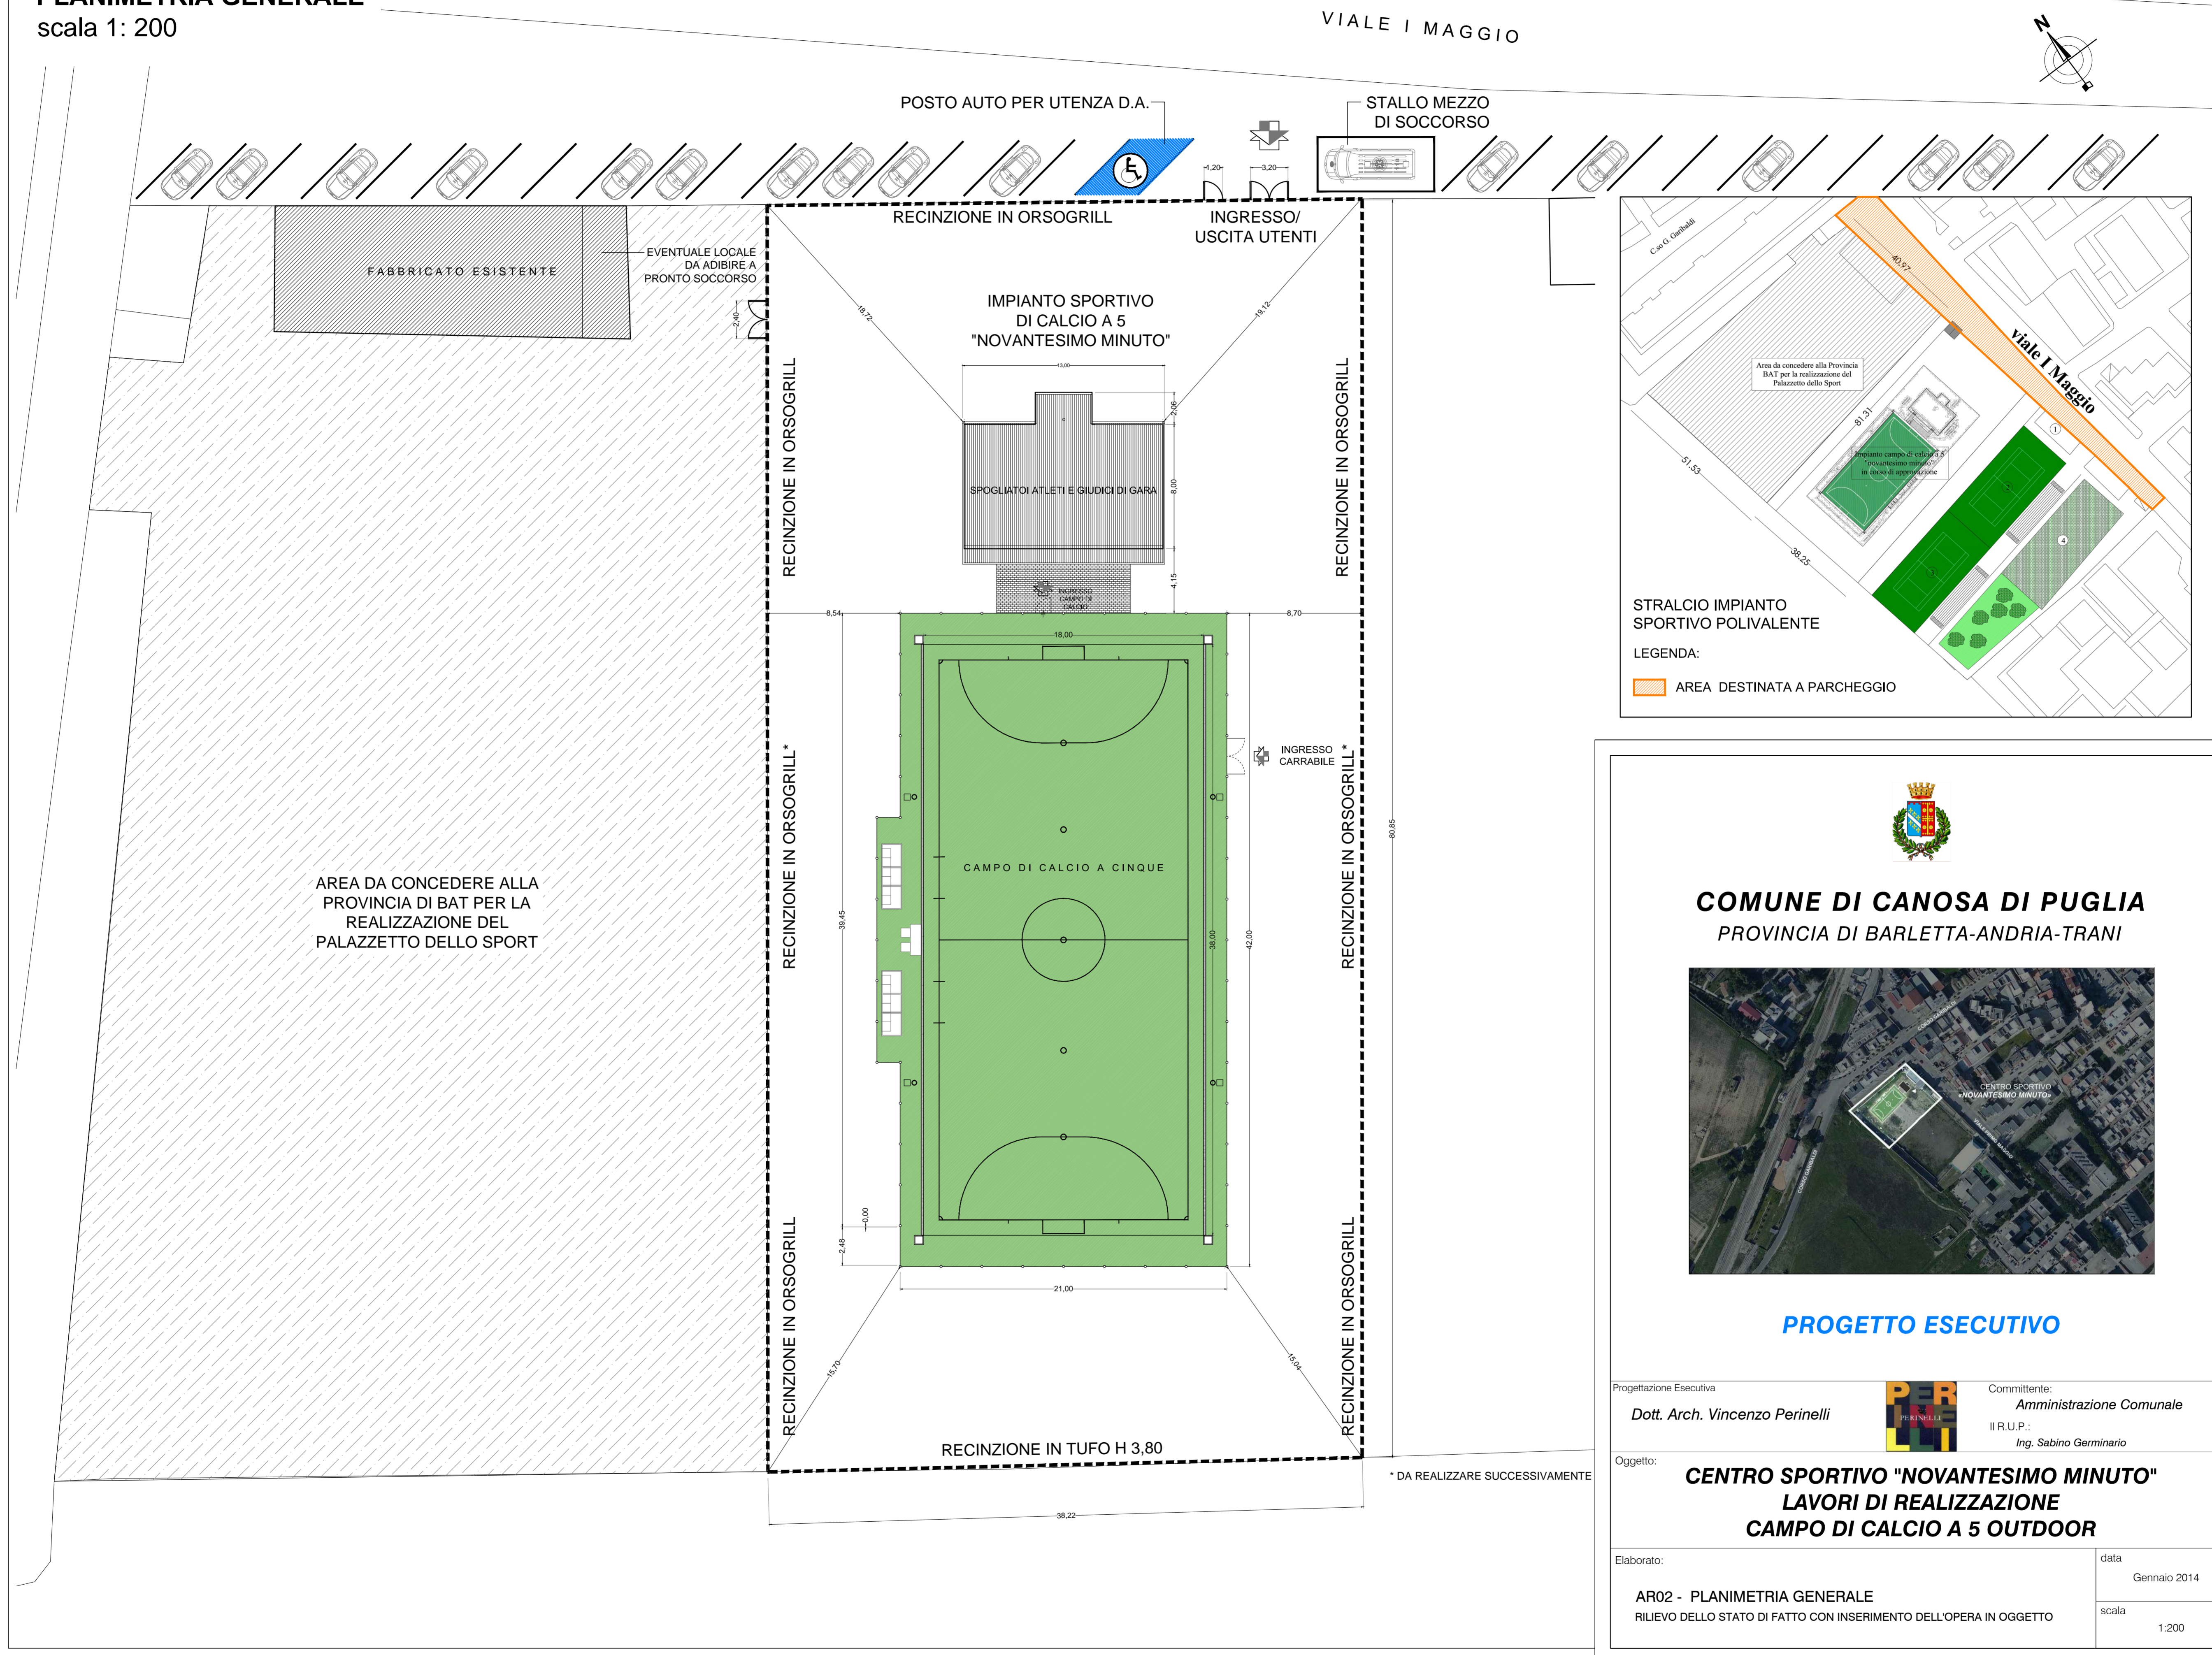



COMUNE DI CANOSA DI PUGLIA
PROVINCIA DI BARLETTA-ANDRIA-TRANI



PROGETTO ESECUTIVO

Progettazione Esecutiva Dott. Arch. Vincenzo Perinelli	Committente: Amministrazione Comunale II R.U.P.: Ing. Sabino Germinario
Oggetto: CENTRO SPORTIVO "NOVANTESIMO MINUTO" LAVORI DI REALIZZAZIONE CAMPO DI CALCIO A 5 OUTDOOR	
Elaborato: AR02 - PLANIMETRIA GENERALE RILIEVO DELLO STATO DI FATTO CON INSERIMENTO DELL'OPERA IN OGGETTO	data Gennaio 2014 scala 1:200