


Programma Integrato di Riqualificazione delle Periferie
Bando della Regione Puglia pubblicato sul BUR n.81 del 29/06/2006

INTERVENTO PUBBLICO

Recupero alloggi comunali Torre Caracciolo

Scala	Oggetto:	Tav.
1:100	PROSPETTI	3

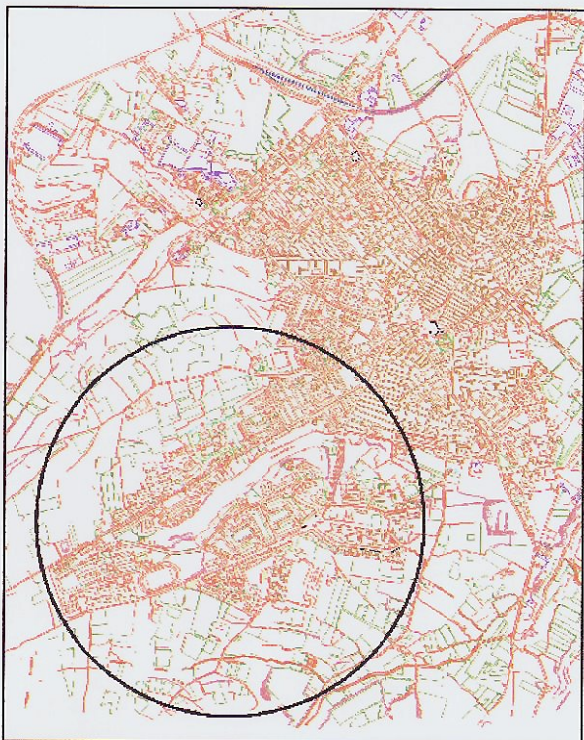


Progettista:
Dott. Ing. Mario MAGGIO


Responsabile del procedimento:
Dott. Ing. Saverio GERMINARIO




PROSPETTO SEZIONE TIPO X-X

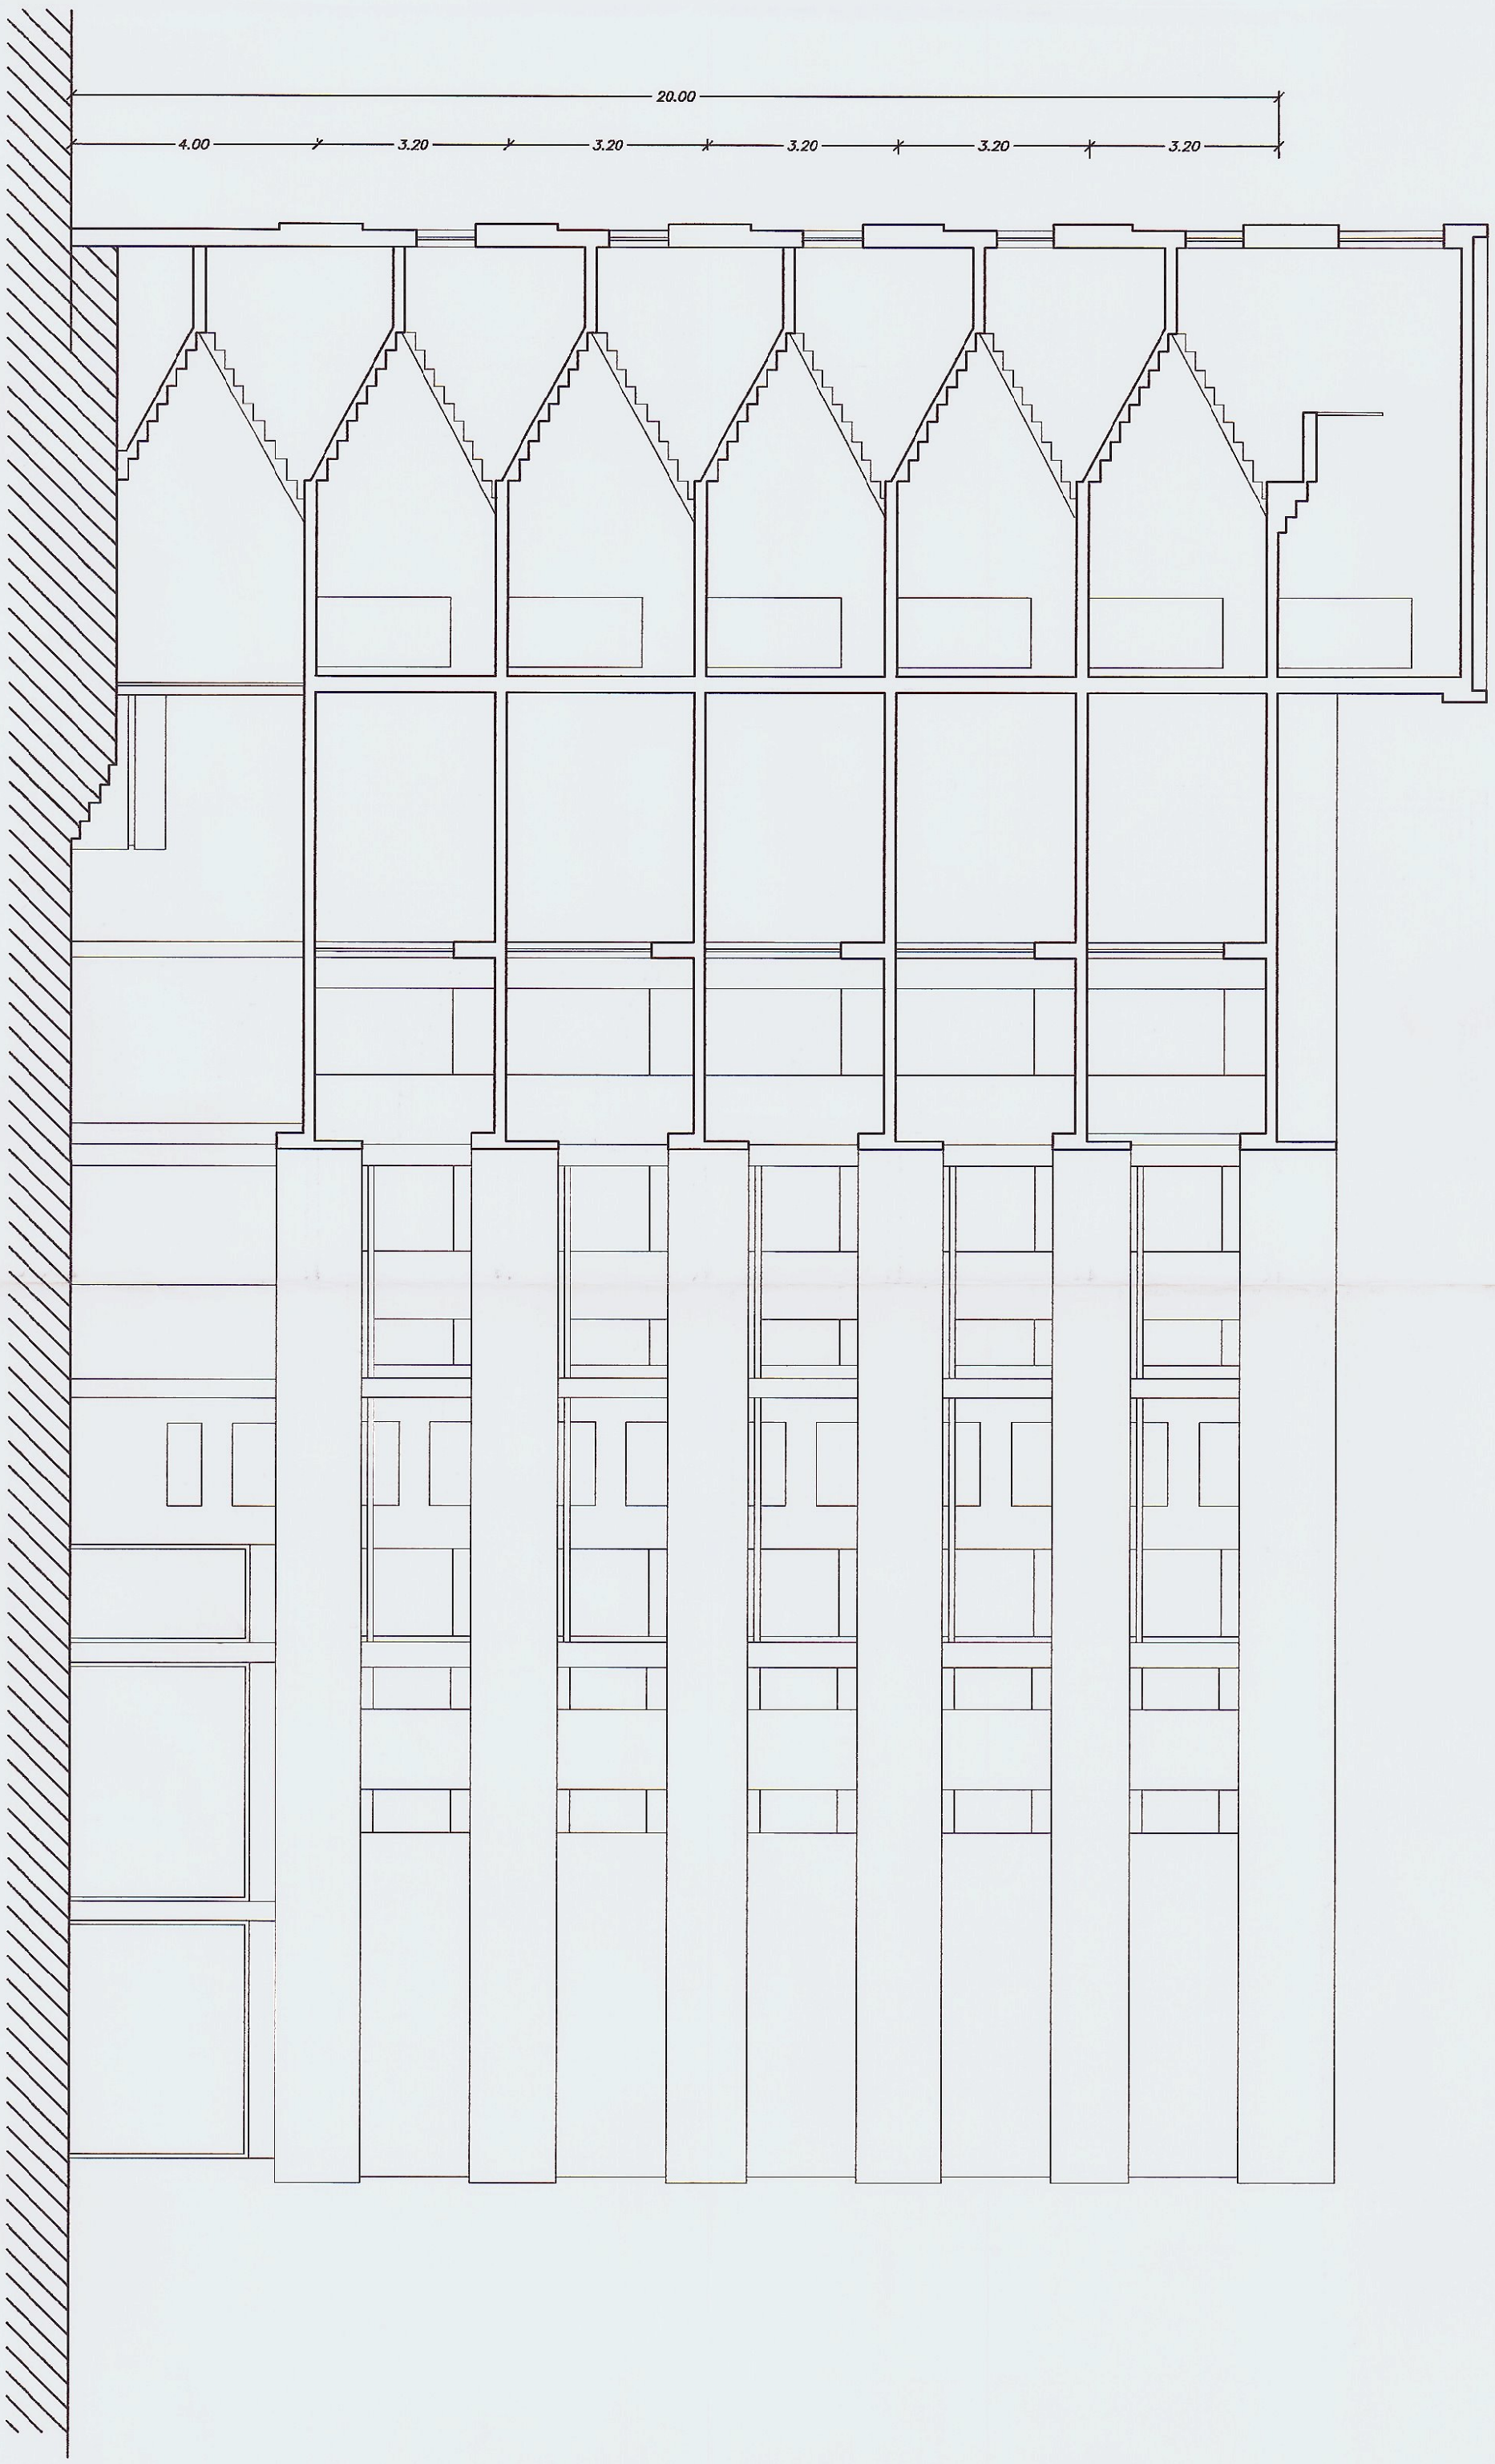

PROSPETTO SEZIONE TIPO Y-Y

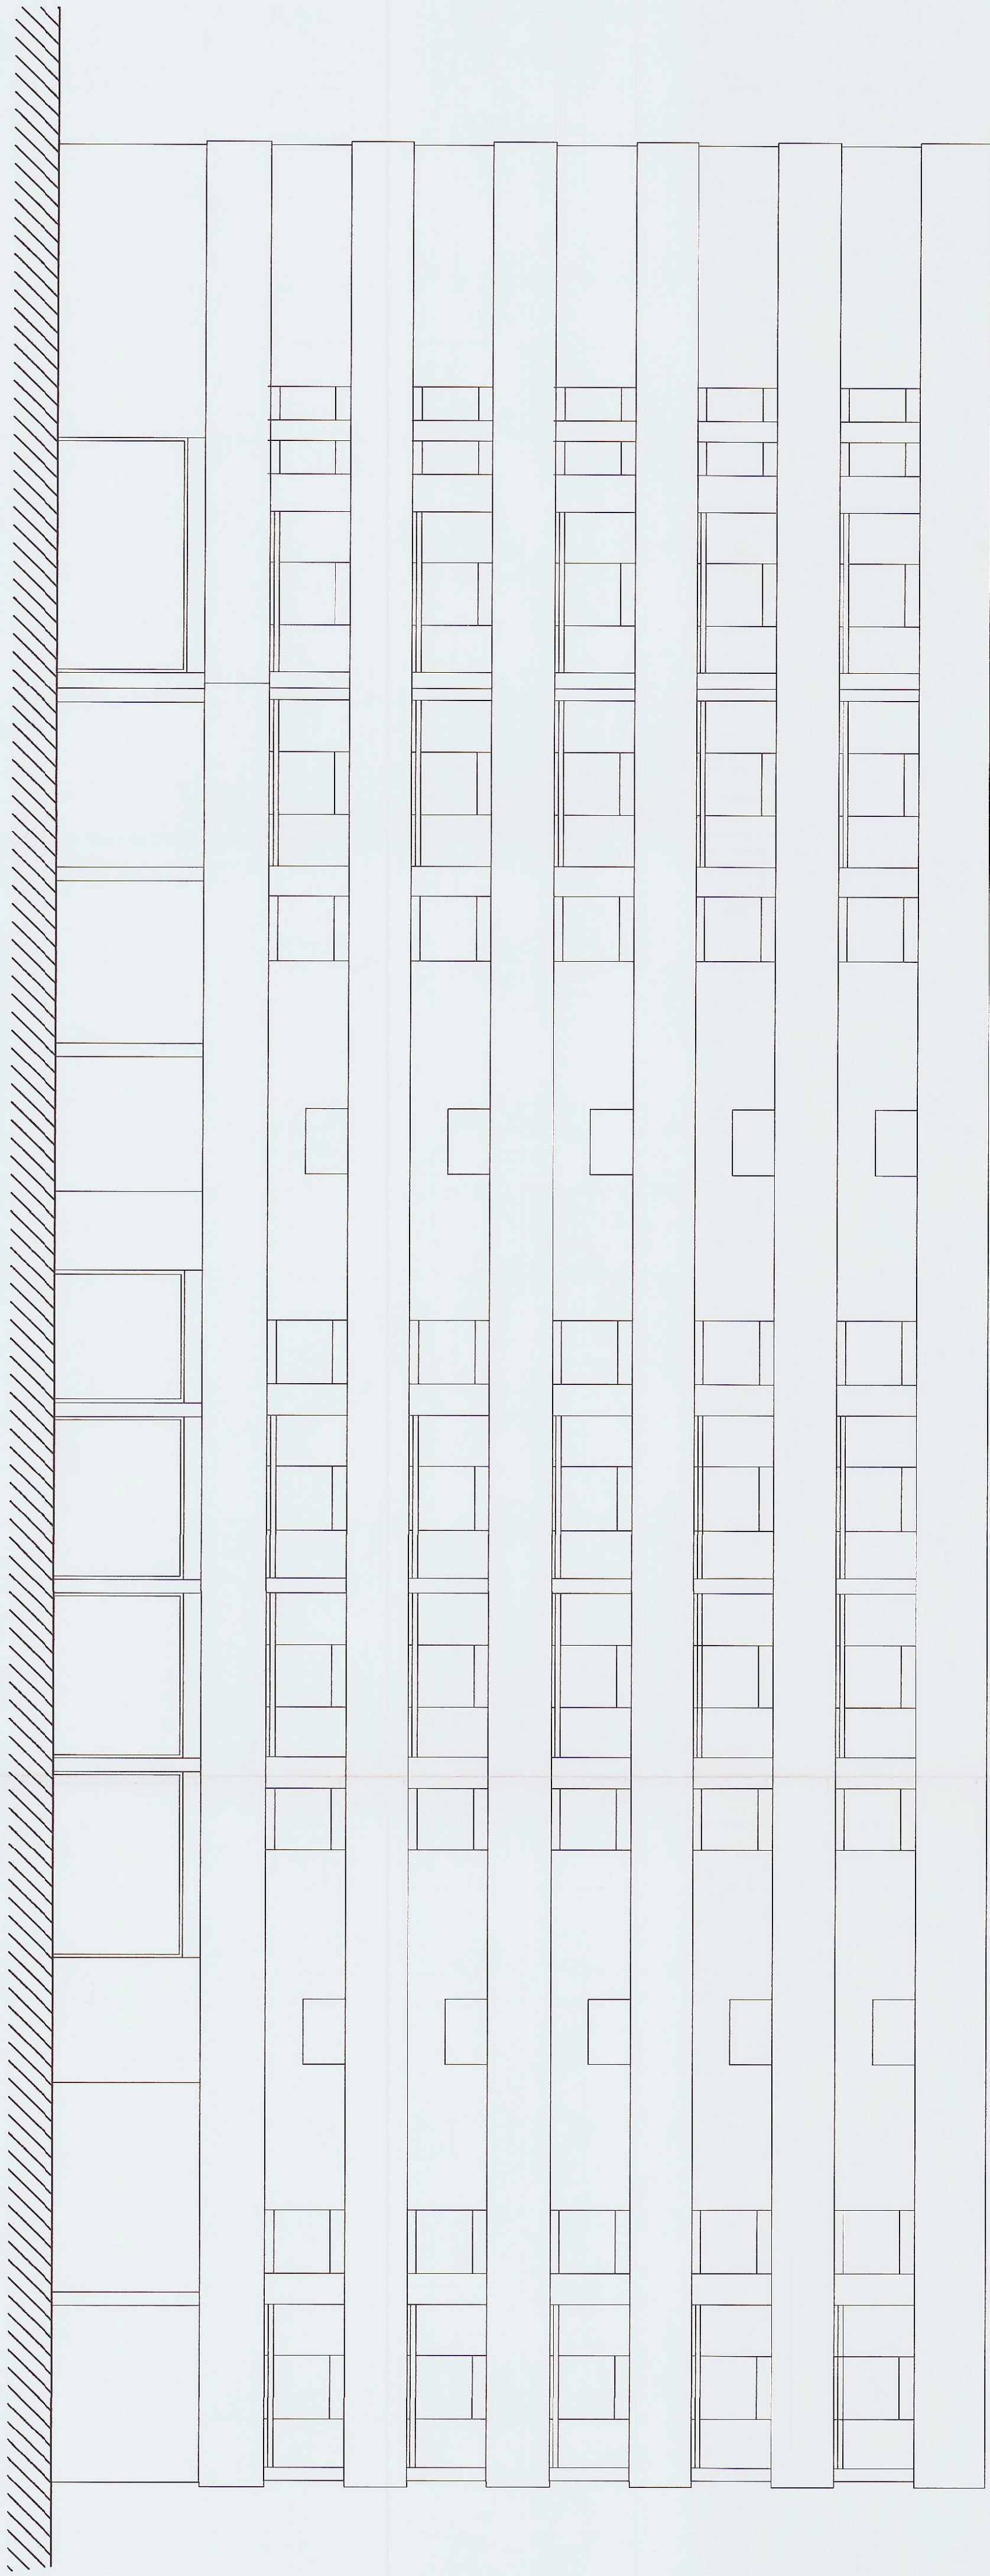

PROSPETTO TIPO A-A

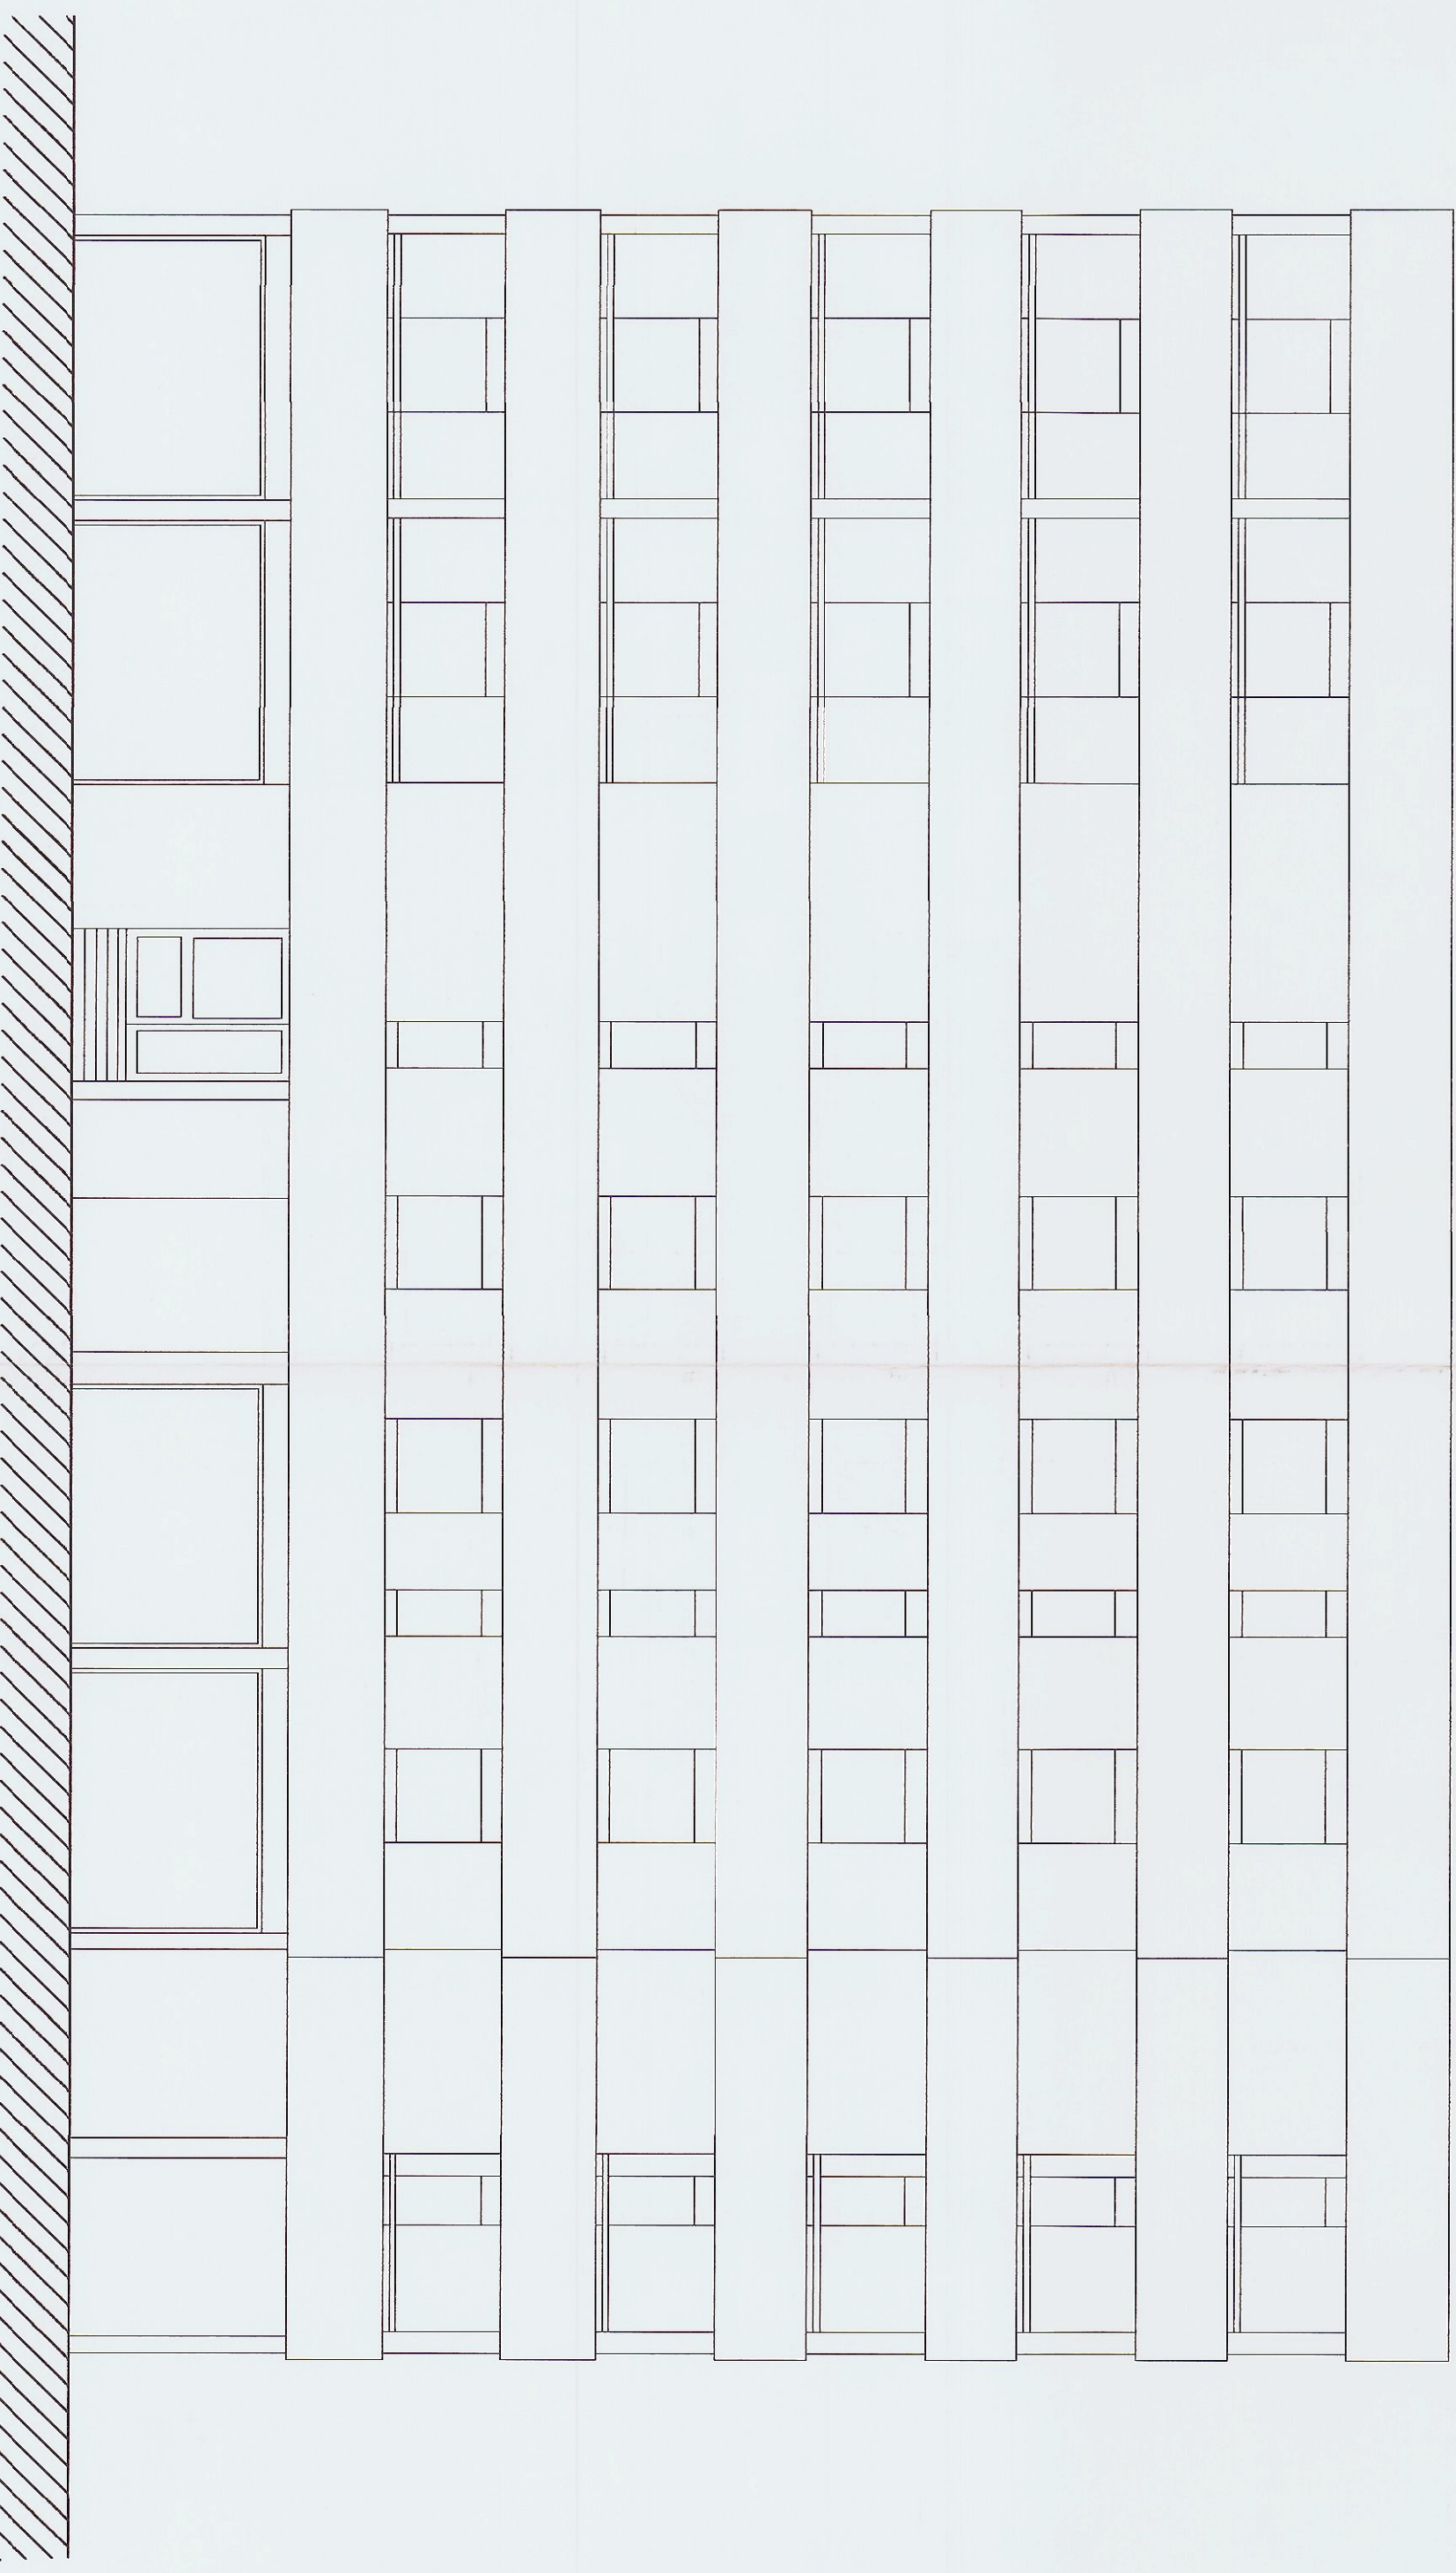

PROSPETTO TIPO B-B